



Lageplan M 1:500



Visualisierung Grundstück Bahnhofstraße




Baukonzept Erdgeschoss M 1:500



Baukonzept 1.Obergeschoss M 1:500



Baukonzept Dachgeschoss M 1:500

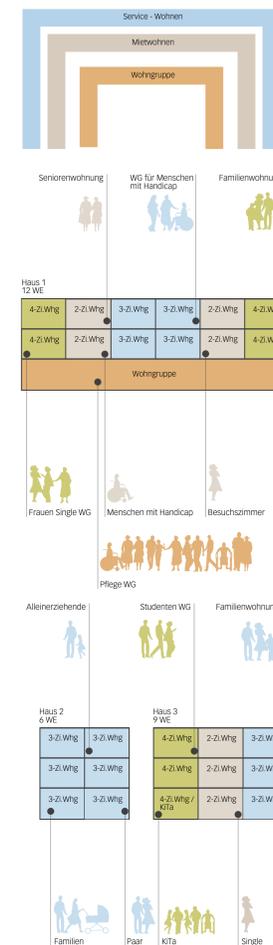

Grundriss Erdgeschoss M 1:200




Schnitt A - A M 1:200

Mehrgenerationenwohnen in Gottenheim

Bebauung des Grundstücks an der S-Bahnlinie




Lageplan u. Nutzungskonzept der Grundstücke

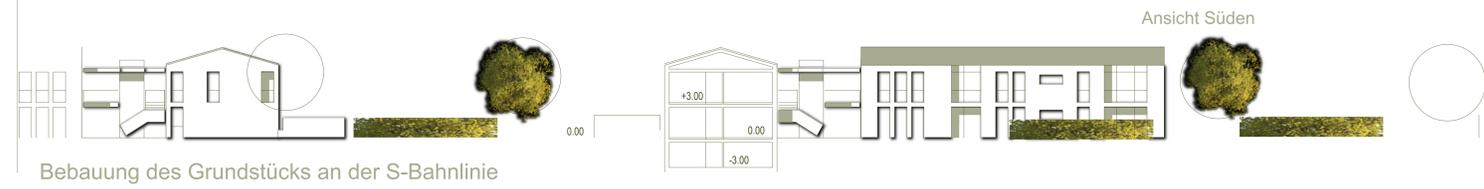

Bebauung des Grundstücks an der S-Bahnlinie



Bebauung des Grundstücks an der S-Bahnlinie

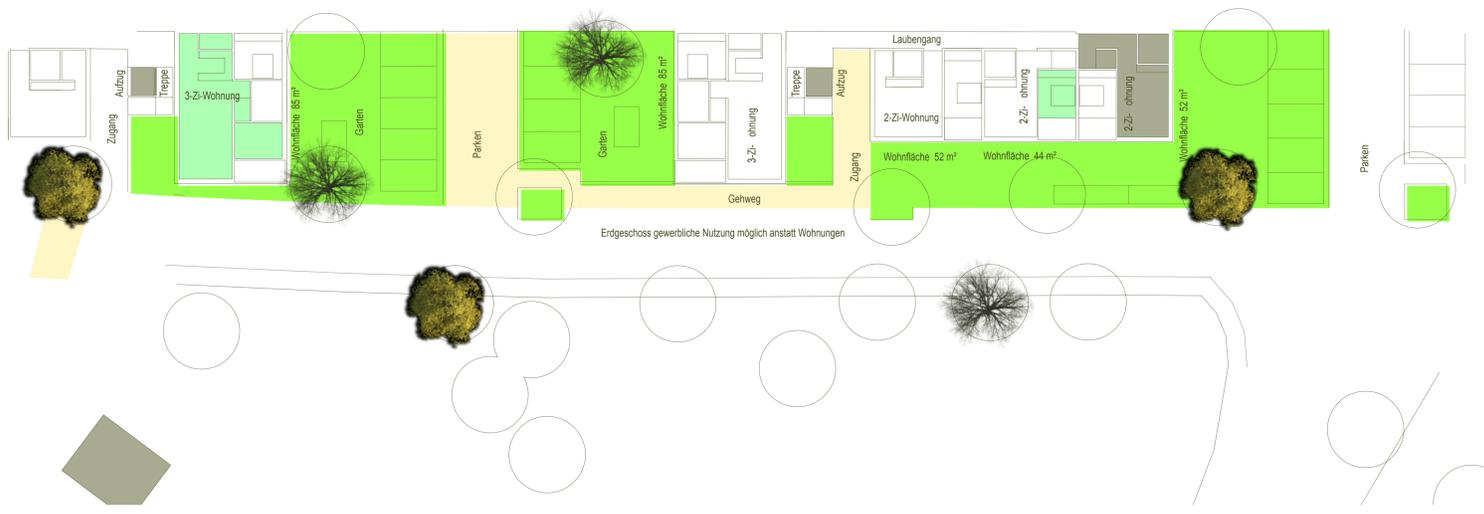

Grundriss Erdgeschoss



Schnitt u. Ansicht Bahnhofstraße



Ansicht Norden

Mehrgenerationenwohnen in Gottenheim


Grundstück zwischen Bötzingen- u. Kaiserstuhlstraße



Lageplan u. Nutzungskonzept der Grundstücke




Bebauung des Grundstücks zwischen Bötzingen- u. Kaiserstuhlstraße

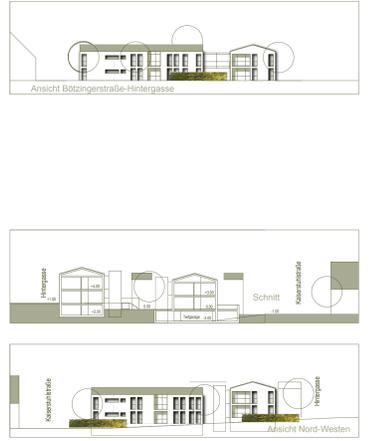


Bebauung des Grundstücks zwischen Bötzingen- u. Kaiserstuhlstraße



Ansicht Bötzingenstraße-Hintergasse

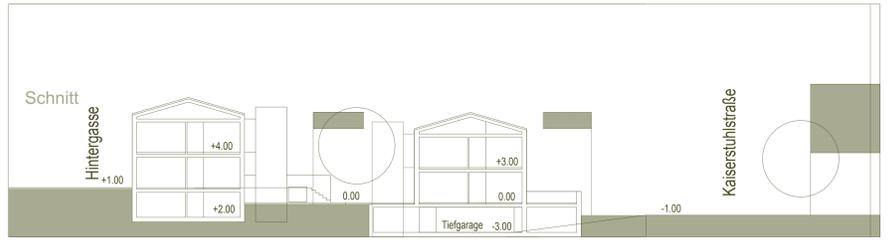

Schnitt

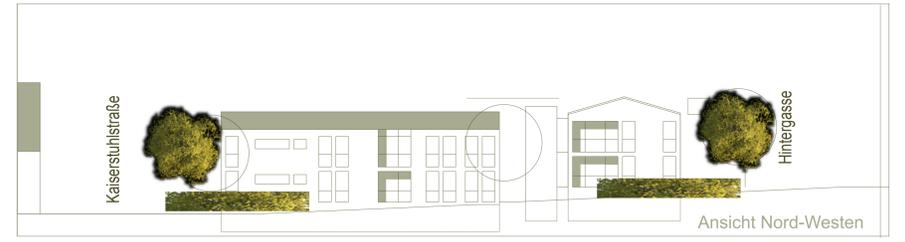

Ansicht Nord-Westen