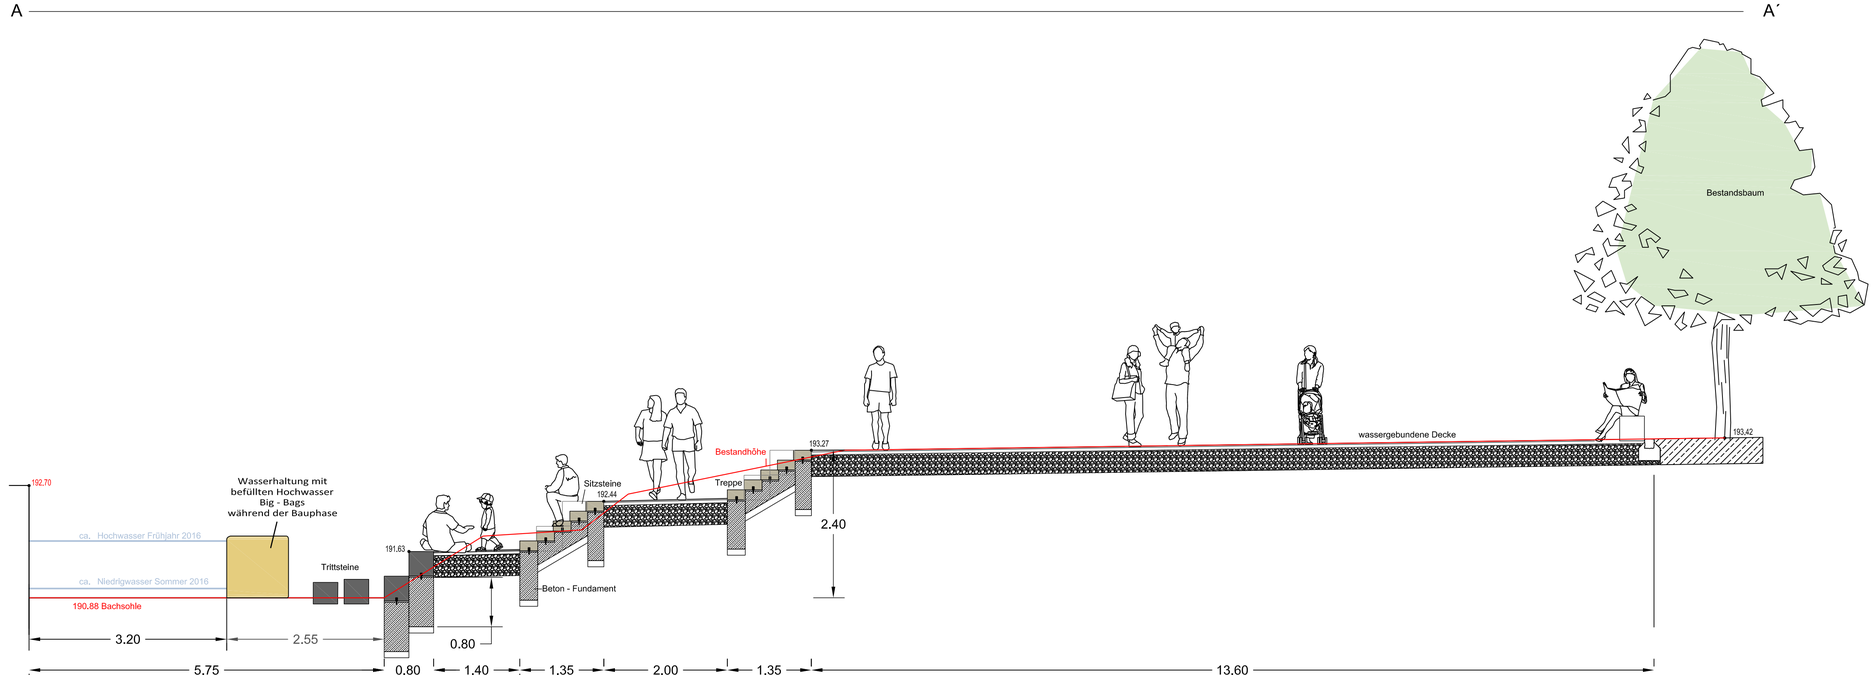

PROJEKT	**Gestaltung Dorfplatz** **Gottenheim mit Treppen- und** **Stufenanlage zum Neugraben**
BAUHERR	**Gemeinde Gottenheim** **Hauptstr. 25** **79288 Gottenheim**
PLANSTAND	**Entwurfsplanung - Schnitt A - A`**
PLANUNG UND BAULEITUNG	Freiraum- und LandschaftsArchitektur Ralf Wermuth Dipl.-Ing. (FH) Gewerbepark Breisgau - Hartheimer Straße 20 - 79427 Eschbach Tel.07634/694841-0 - buero@fla-wermuth.de - www.fla-wermuth.de

PROJEKT- NR.	15-041	SEITE	
PLAN NR.	A-S-A-A´	MAßSTAB	1 : 50
FORMAT	900 / 300	ZEICHEN	BE
UNTERSCHRIFT		DATUM	21.02.2017