



Kindergarten Gemeinde Gottenheim

Gemeinderatsitzung: Entwurf Kindergarten
23.03.2017


Entwicklung Entwurf
Grundrisse
Schnitte und Ansichten
Perspektive
Impressionen
 Fassade+Dach
 Lüftungsflügel
 Eingangsbereich

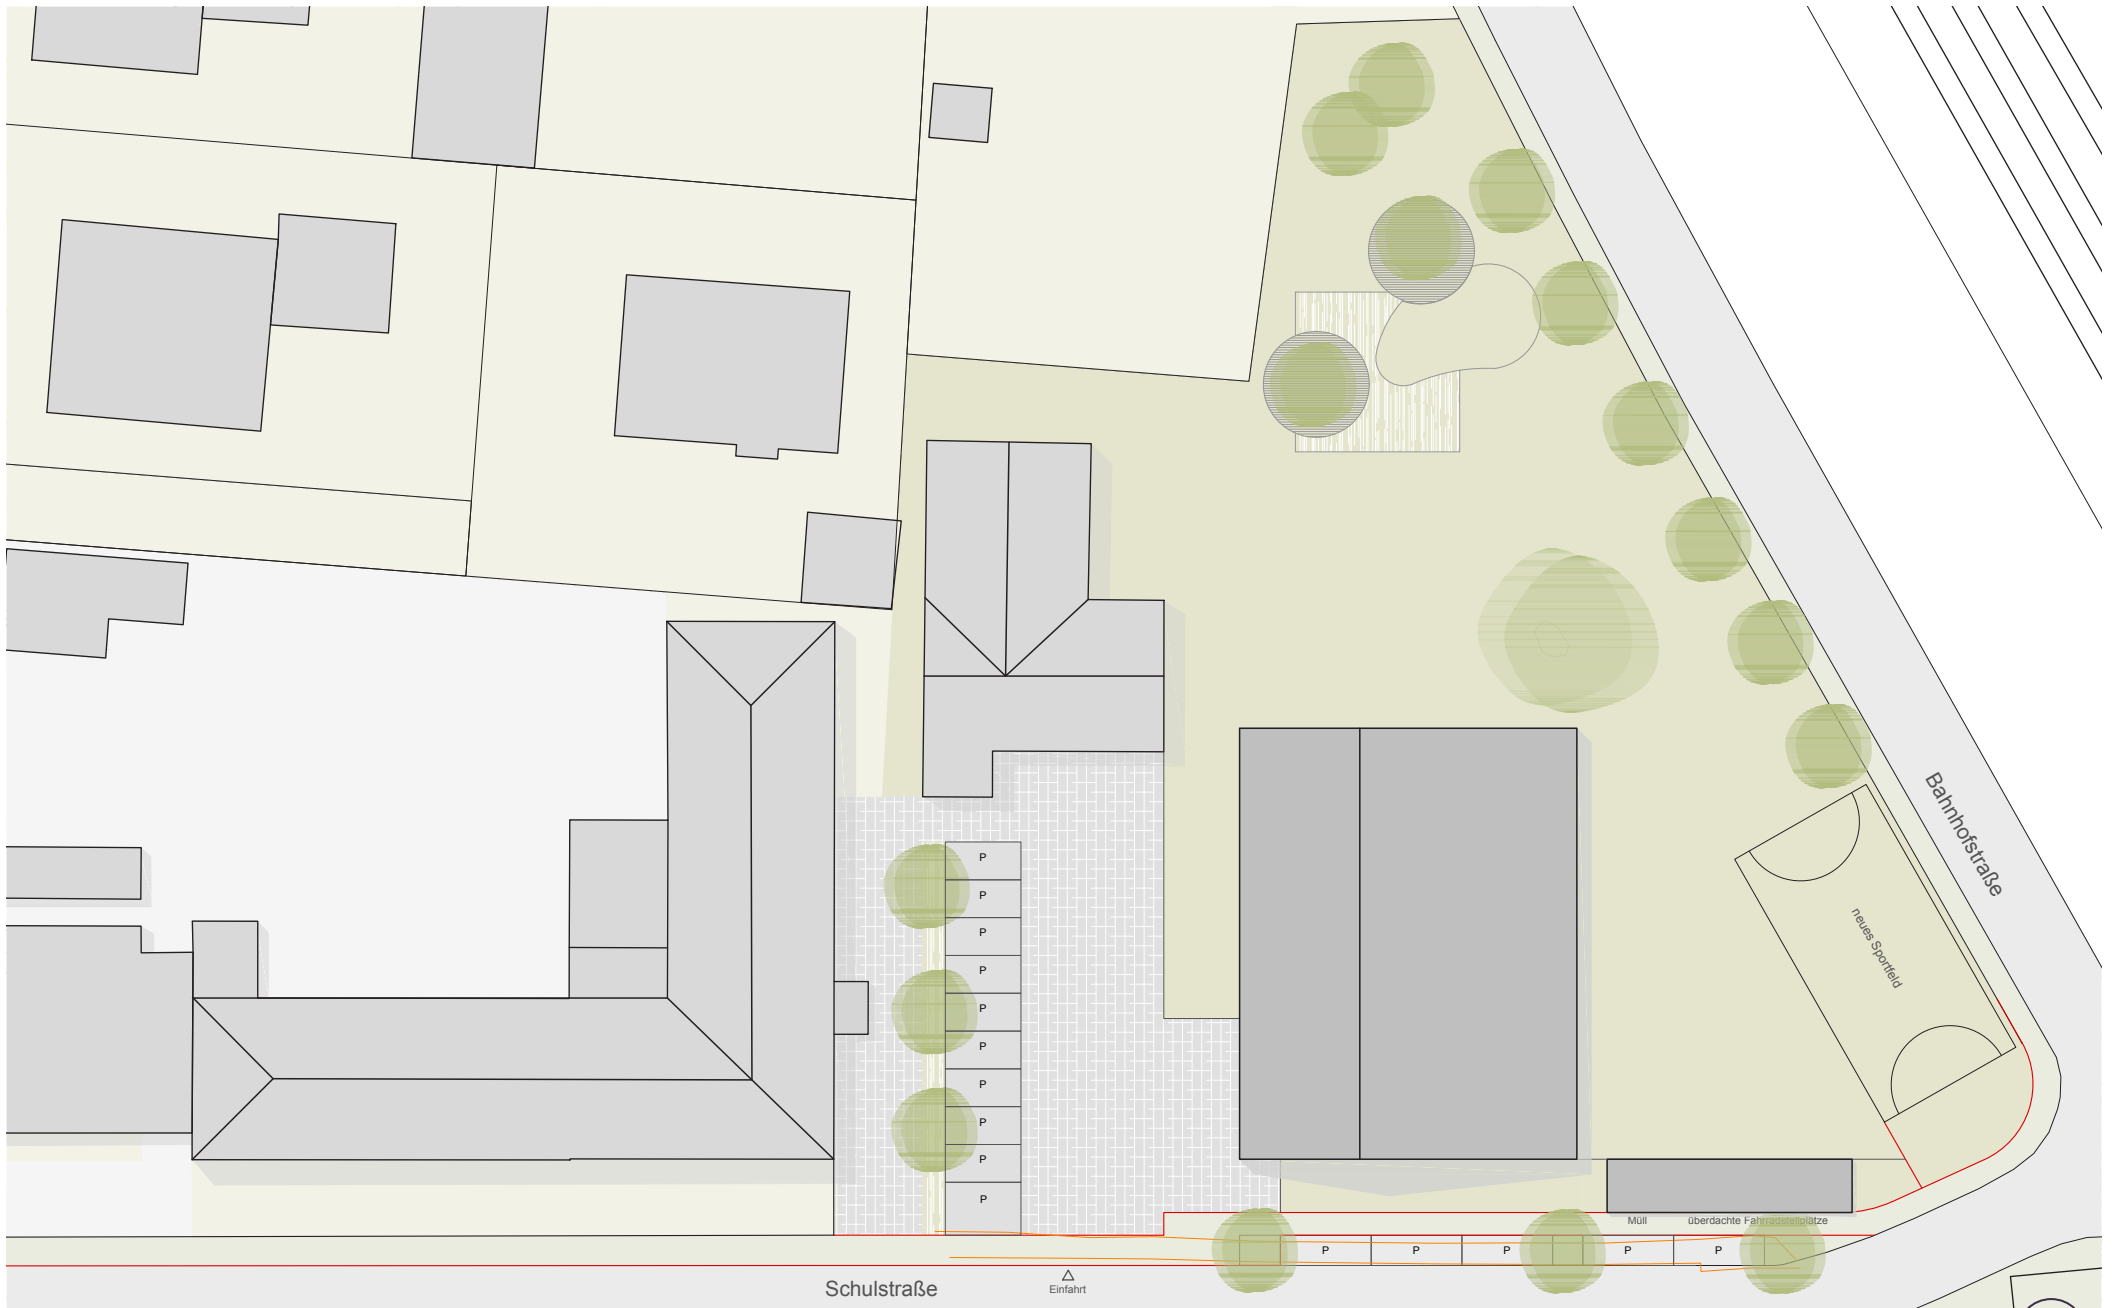

Stand November - EG

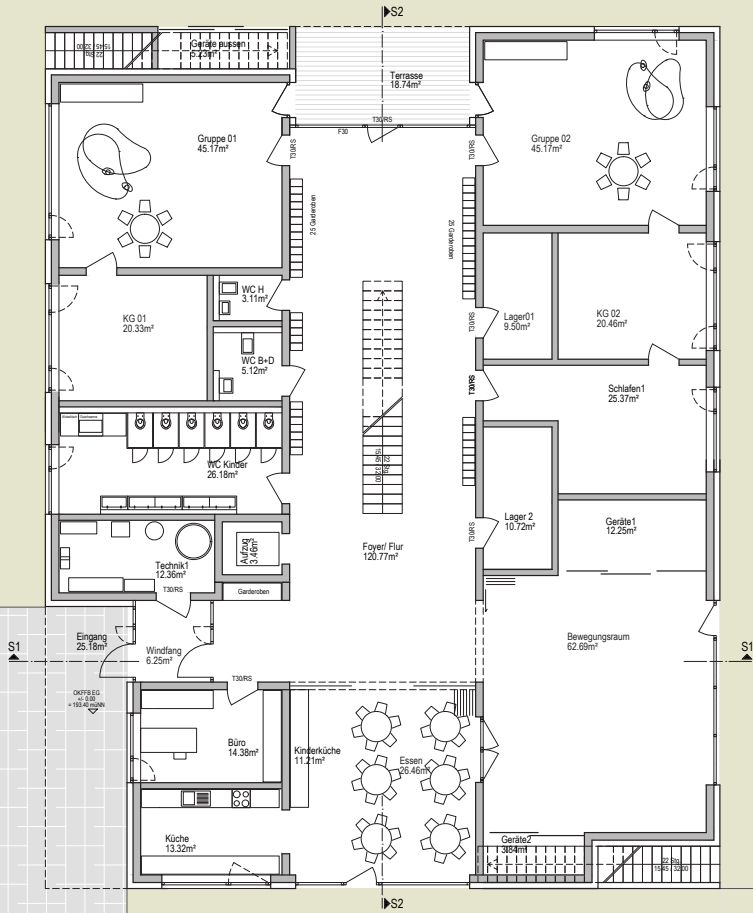

Stand Februar - EG

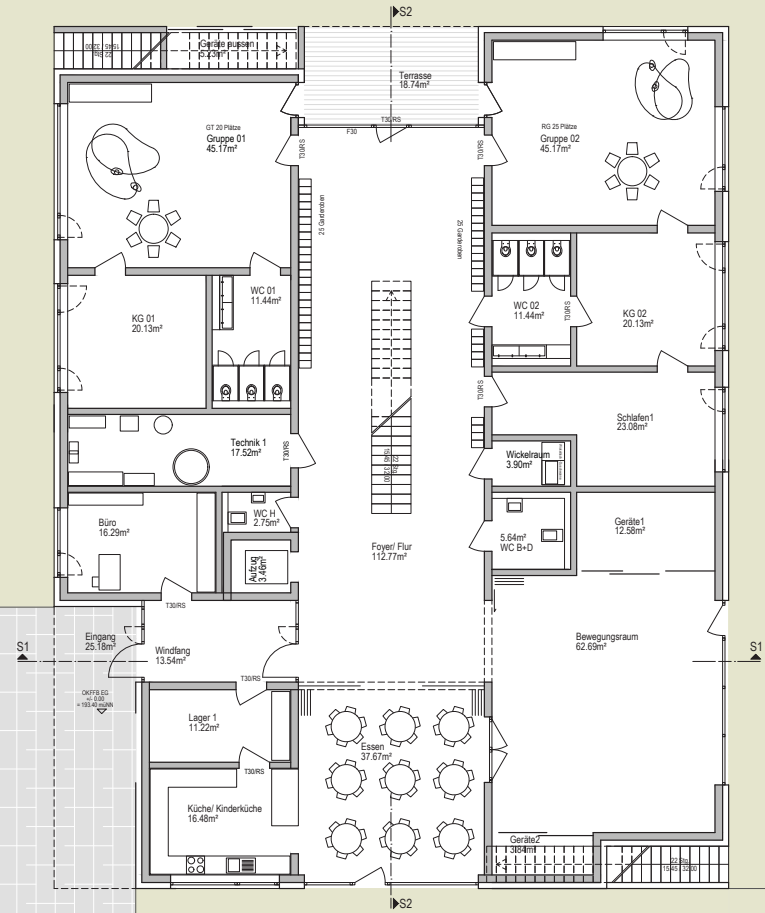


Müll

P Kurzparkter P Kurzparkter P Kurzparkter P Kurzparkter


Müll

P Kurzparkter P Kurzparkter P Kurzparkter P Kurzparkter

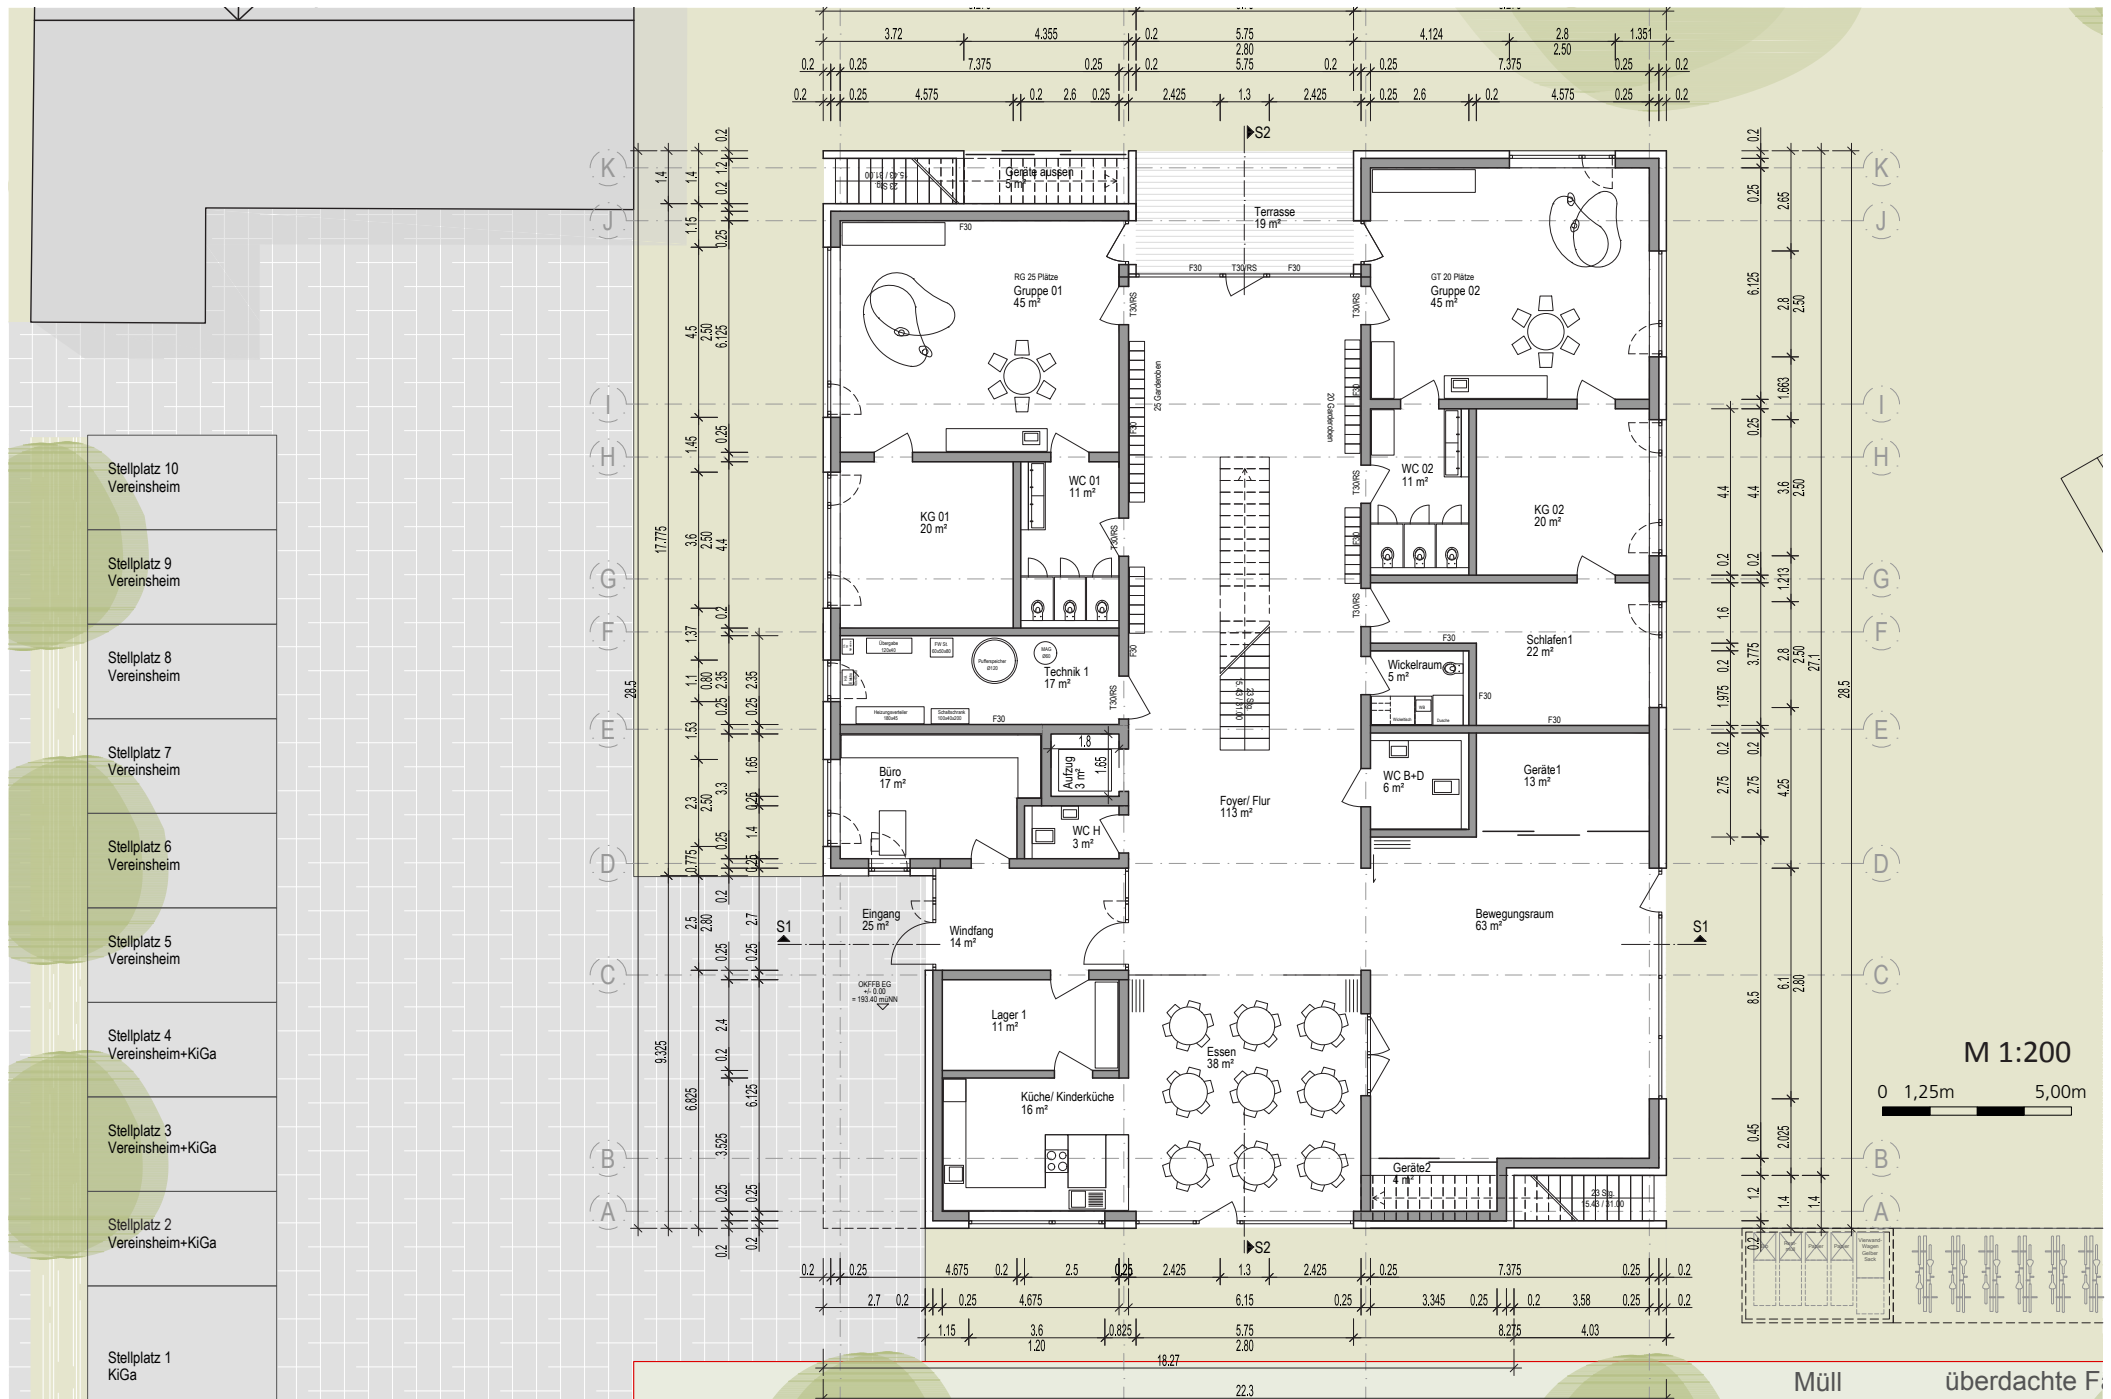


M 1:200
 0 1,25m 5,00m


Stand November - OG

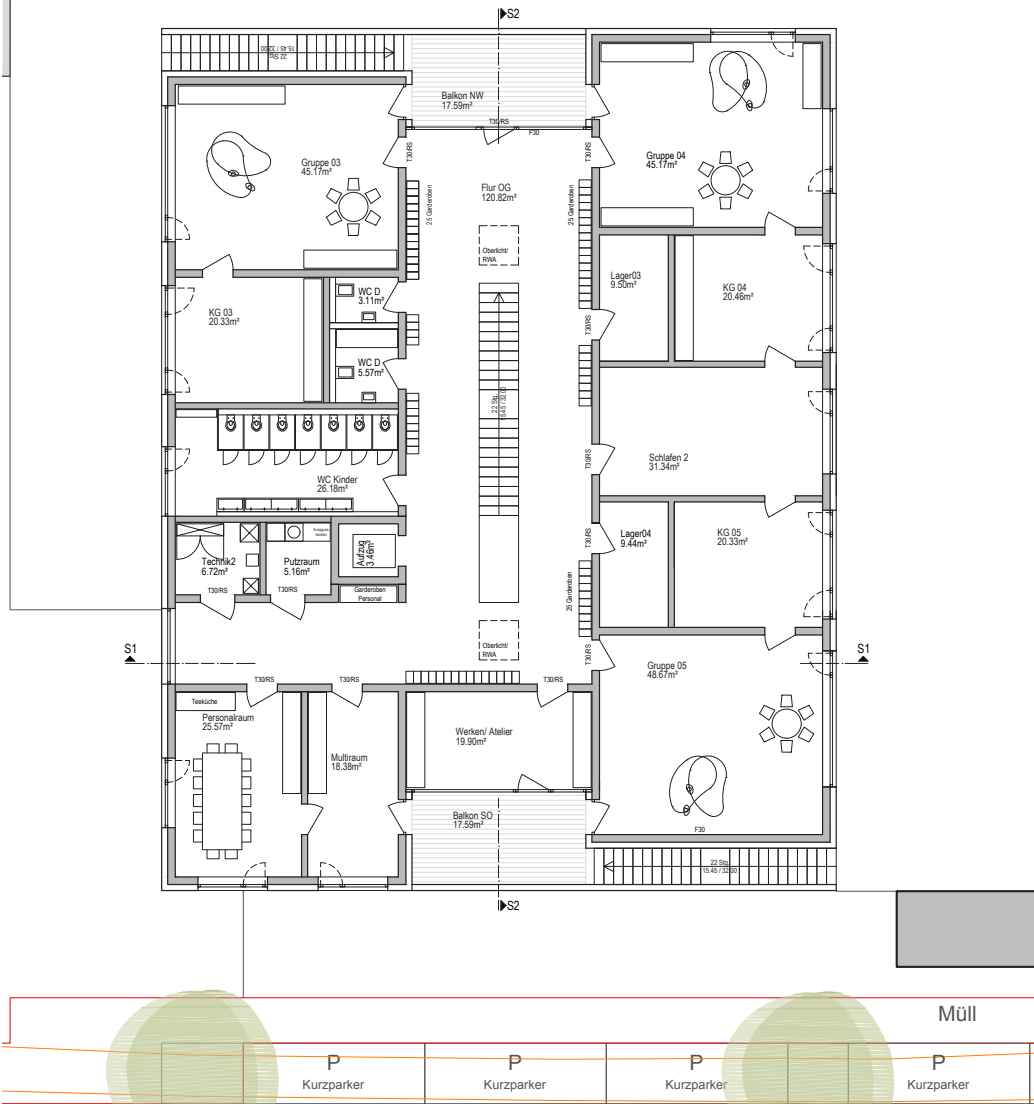

Stand Februar - OG

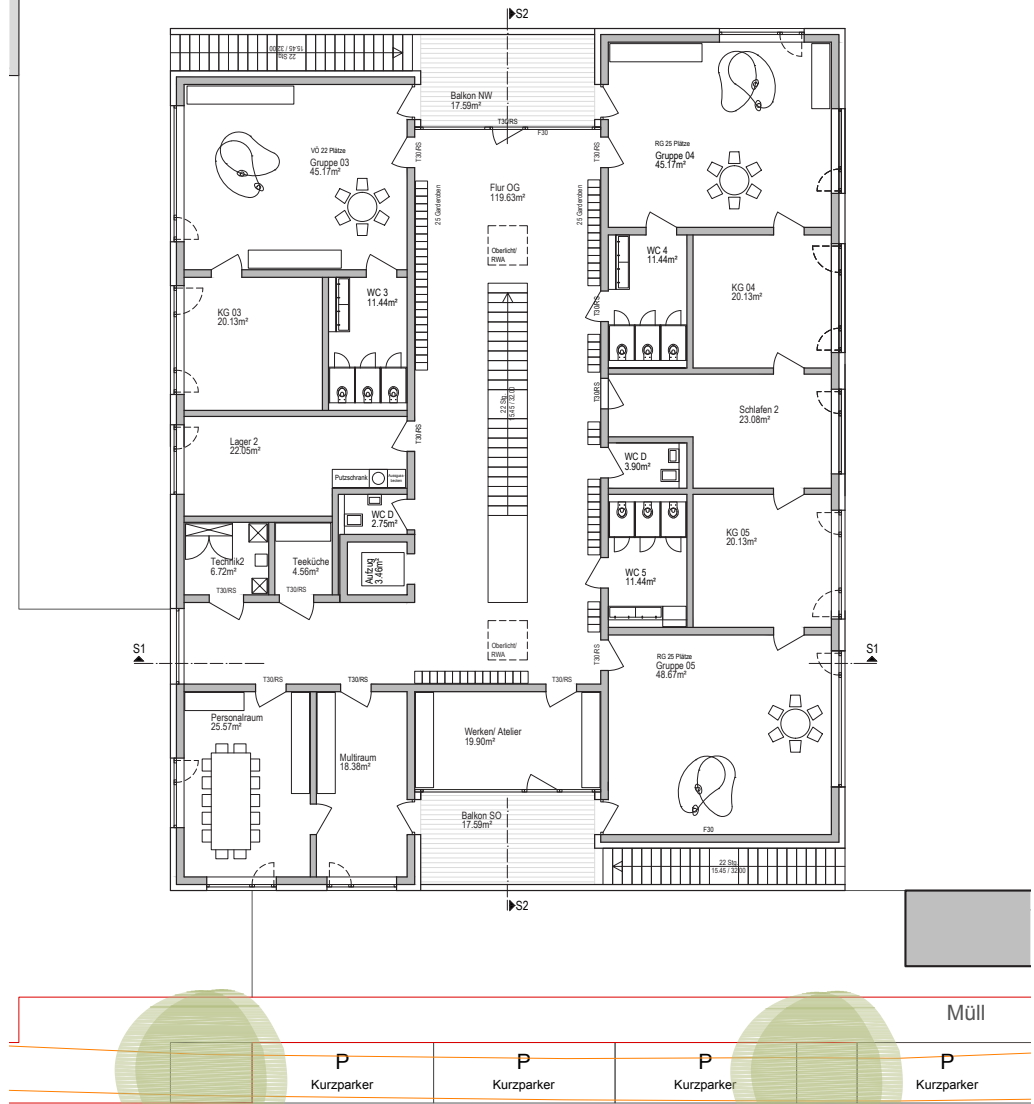


- Stellplatz 10
Vereinsheim
- Stellplatz 9
Vereinsheim
- Stellplatz 8
Vereinsheim
- Stellplatz 7
Vereinsheim
- Stellplatz 6
Vereinsheim
- Stellplatz 5
Vereinsheim
- Stellplatz 4
Vereinsheim+KiGa
- Stellplatz 3
Vereinsheim+KiGa
- Stellplatz 2
Vereinsheim+KiGa
- Stellplatz 1
KiGa

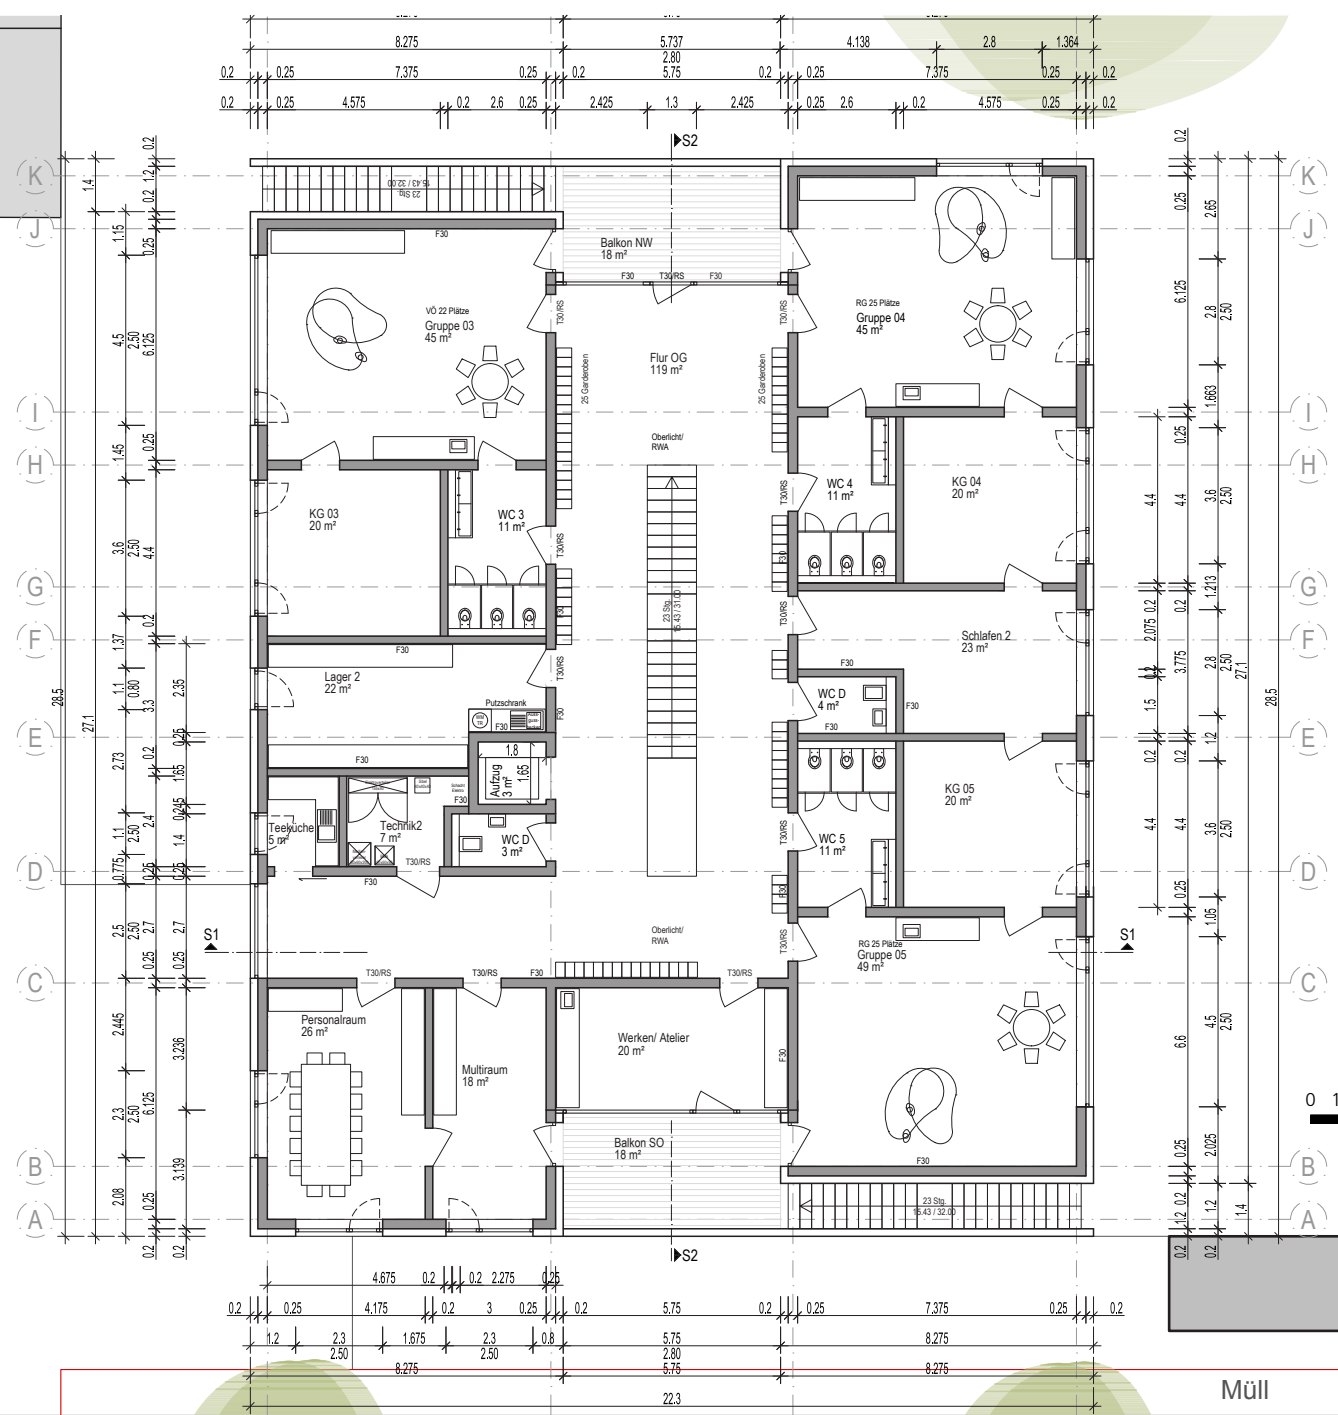

M 1:200
0 1,25m 5,00m



Ansicht Süd-Ost

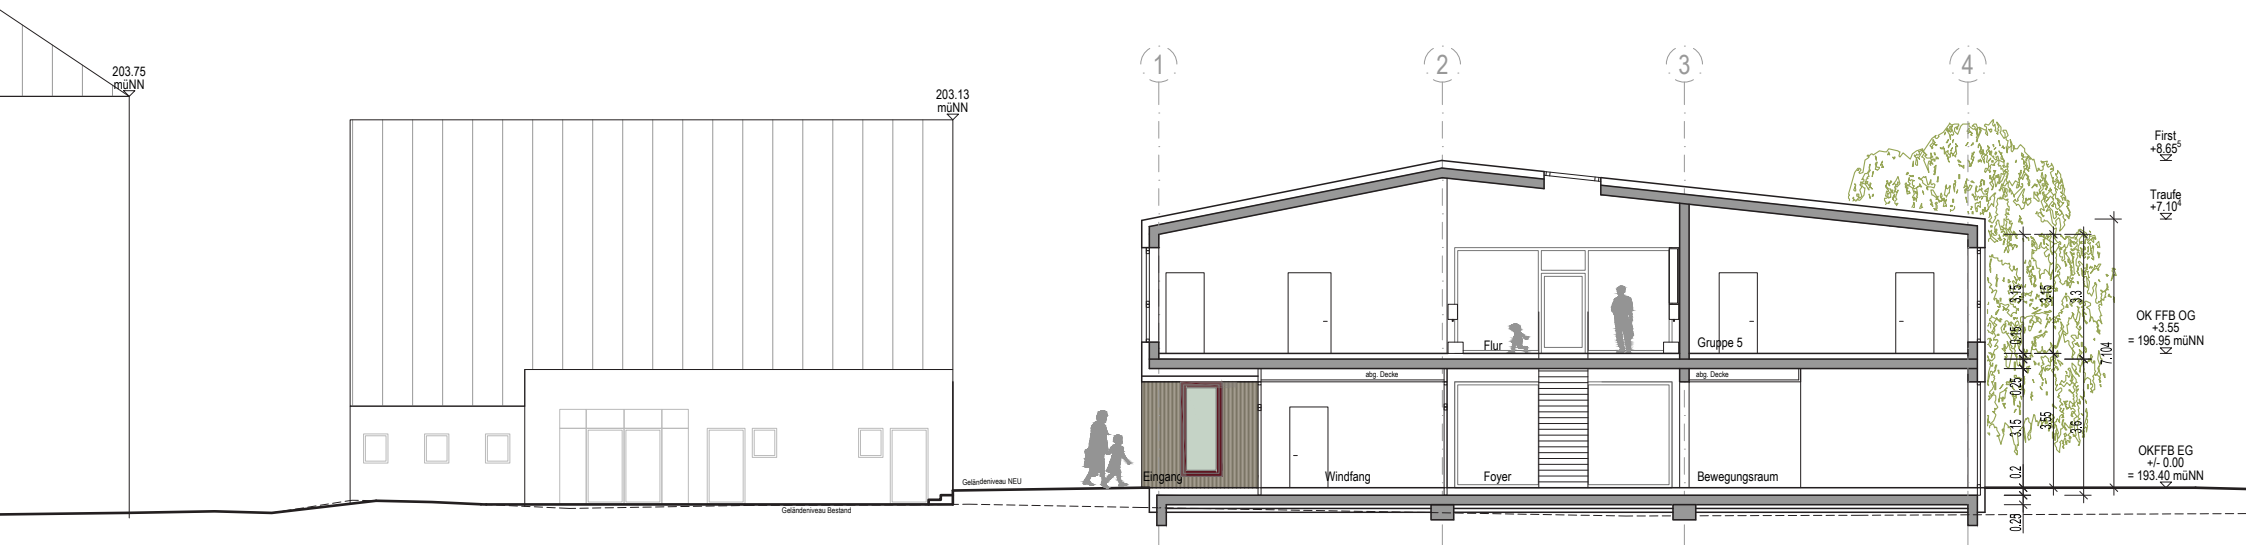


Schnitt 1-1

0 1,25m 5,00m M 1:200




Ansicht Süd-West

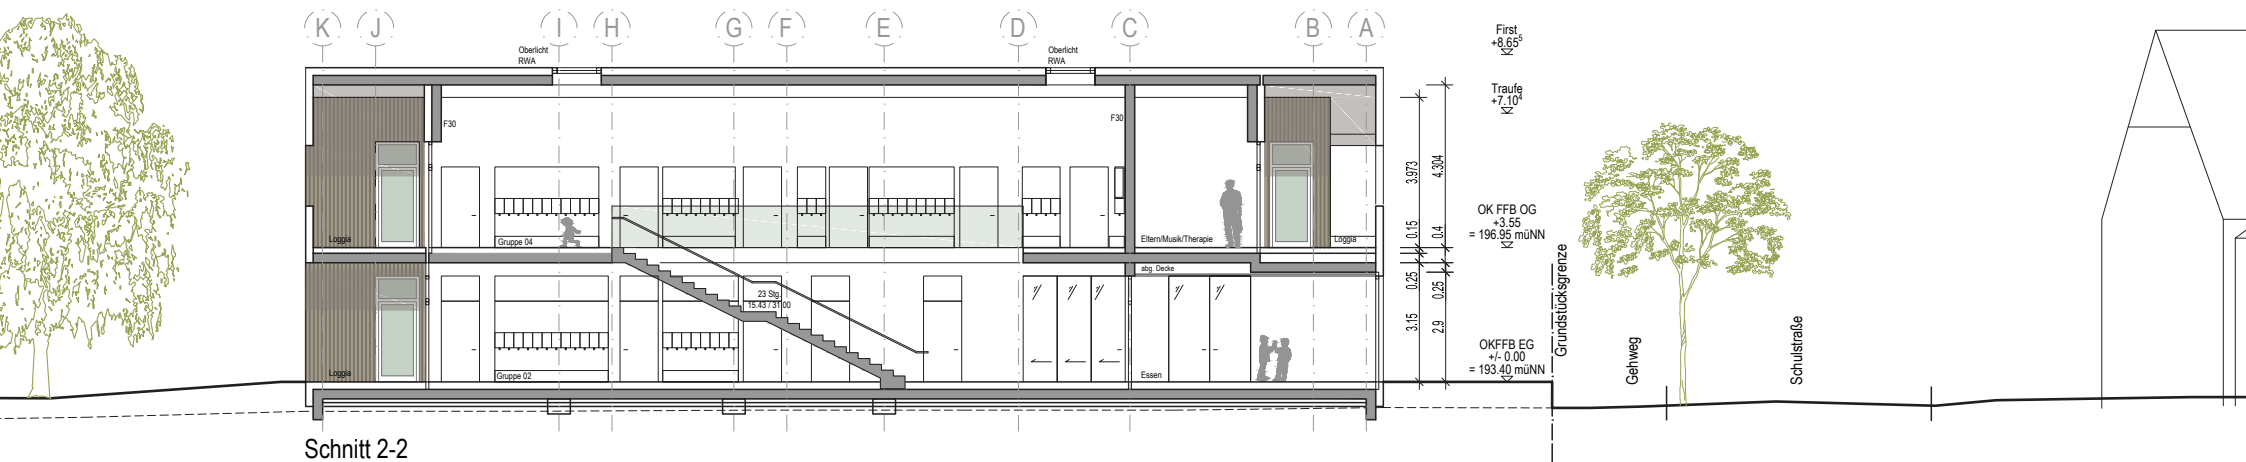


Schnitt 2-2

0 1,25m 5,00m M 1:200

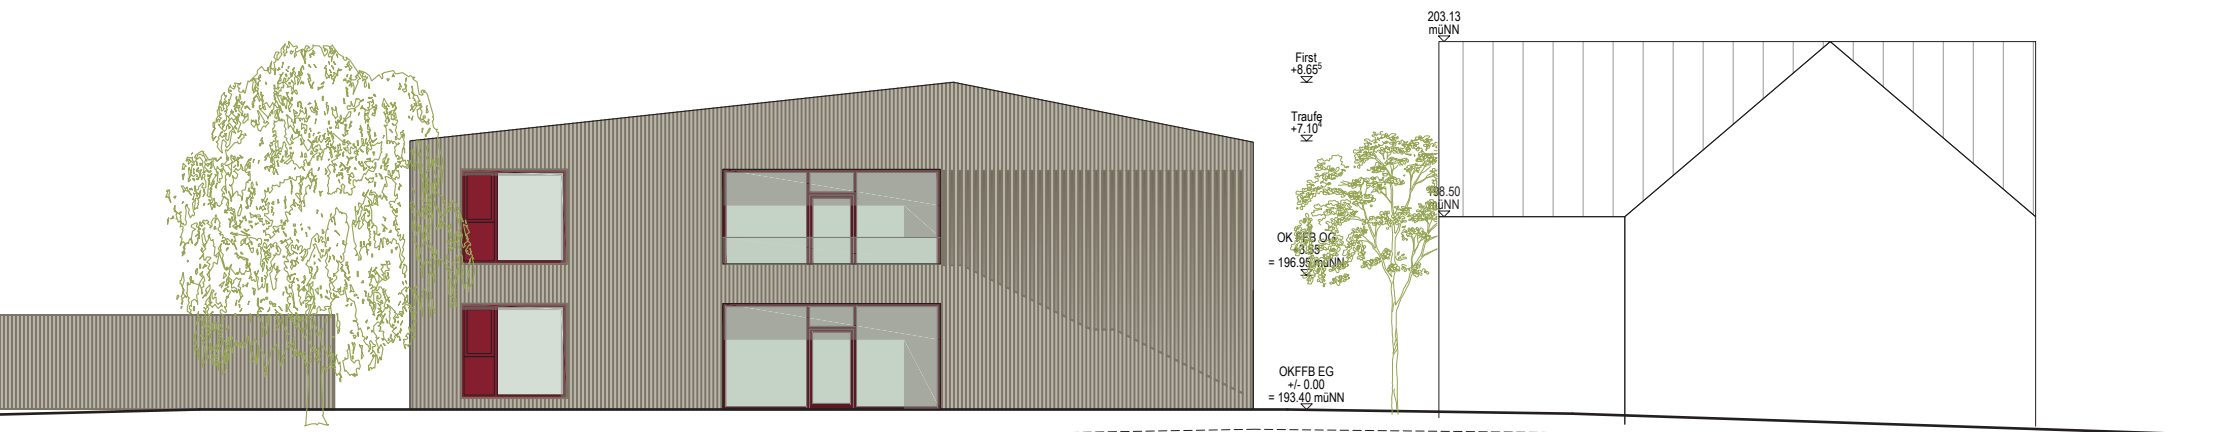

Ansicht Nord-West

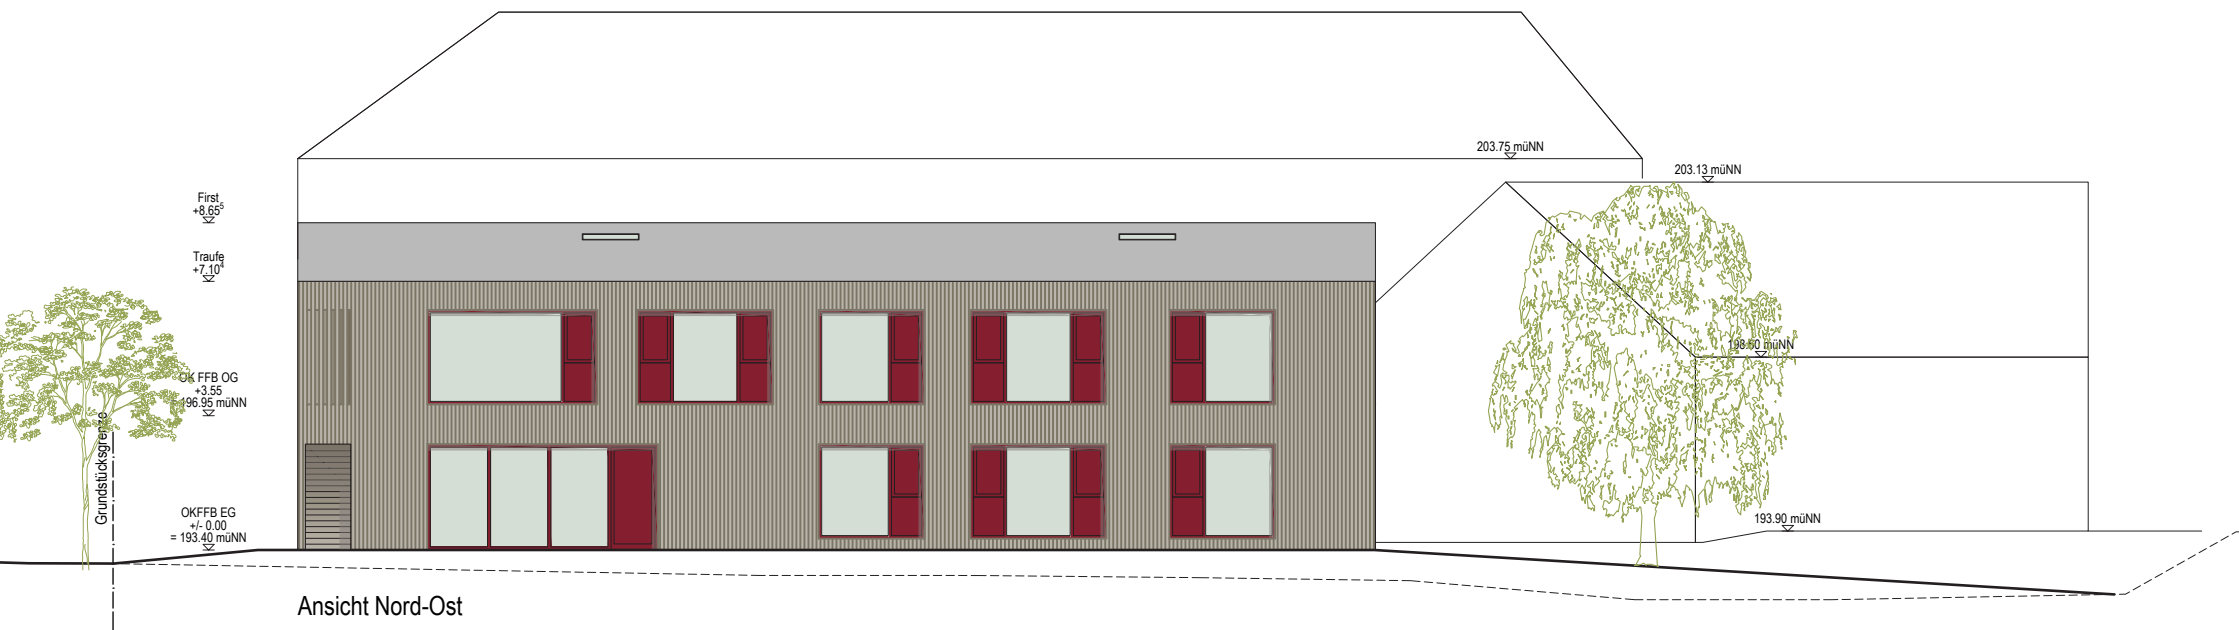

Ansicht Nord-Ost

0 1,25m 5,00m M 1:200



Perspektive

Stand März 2017

Grünenwald+Heyl.Architekten