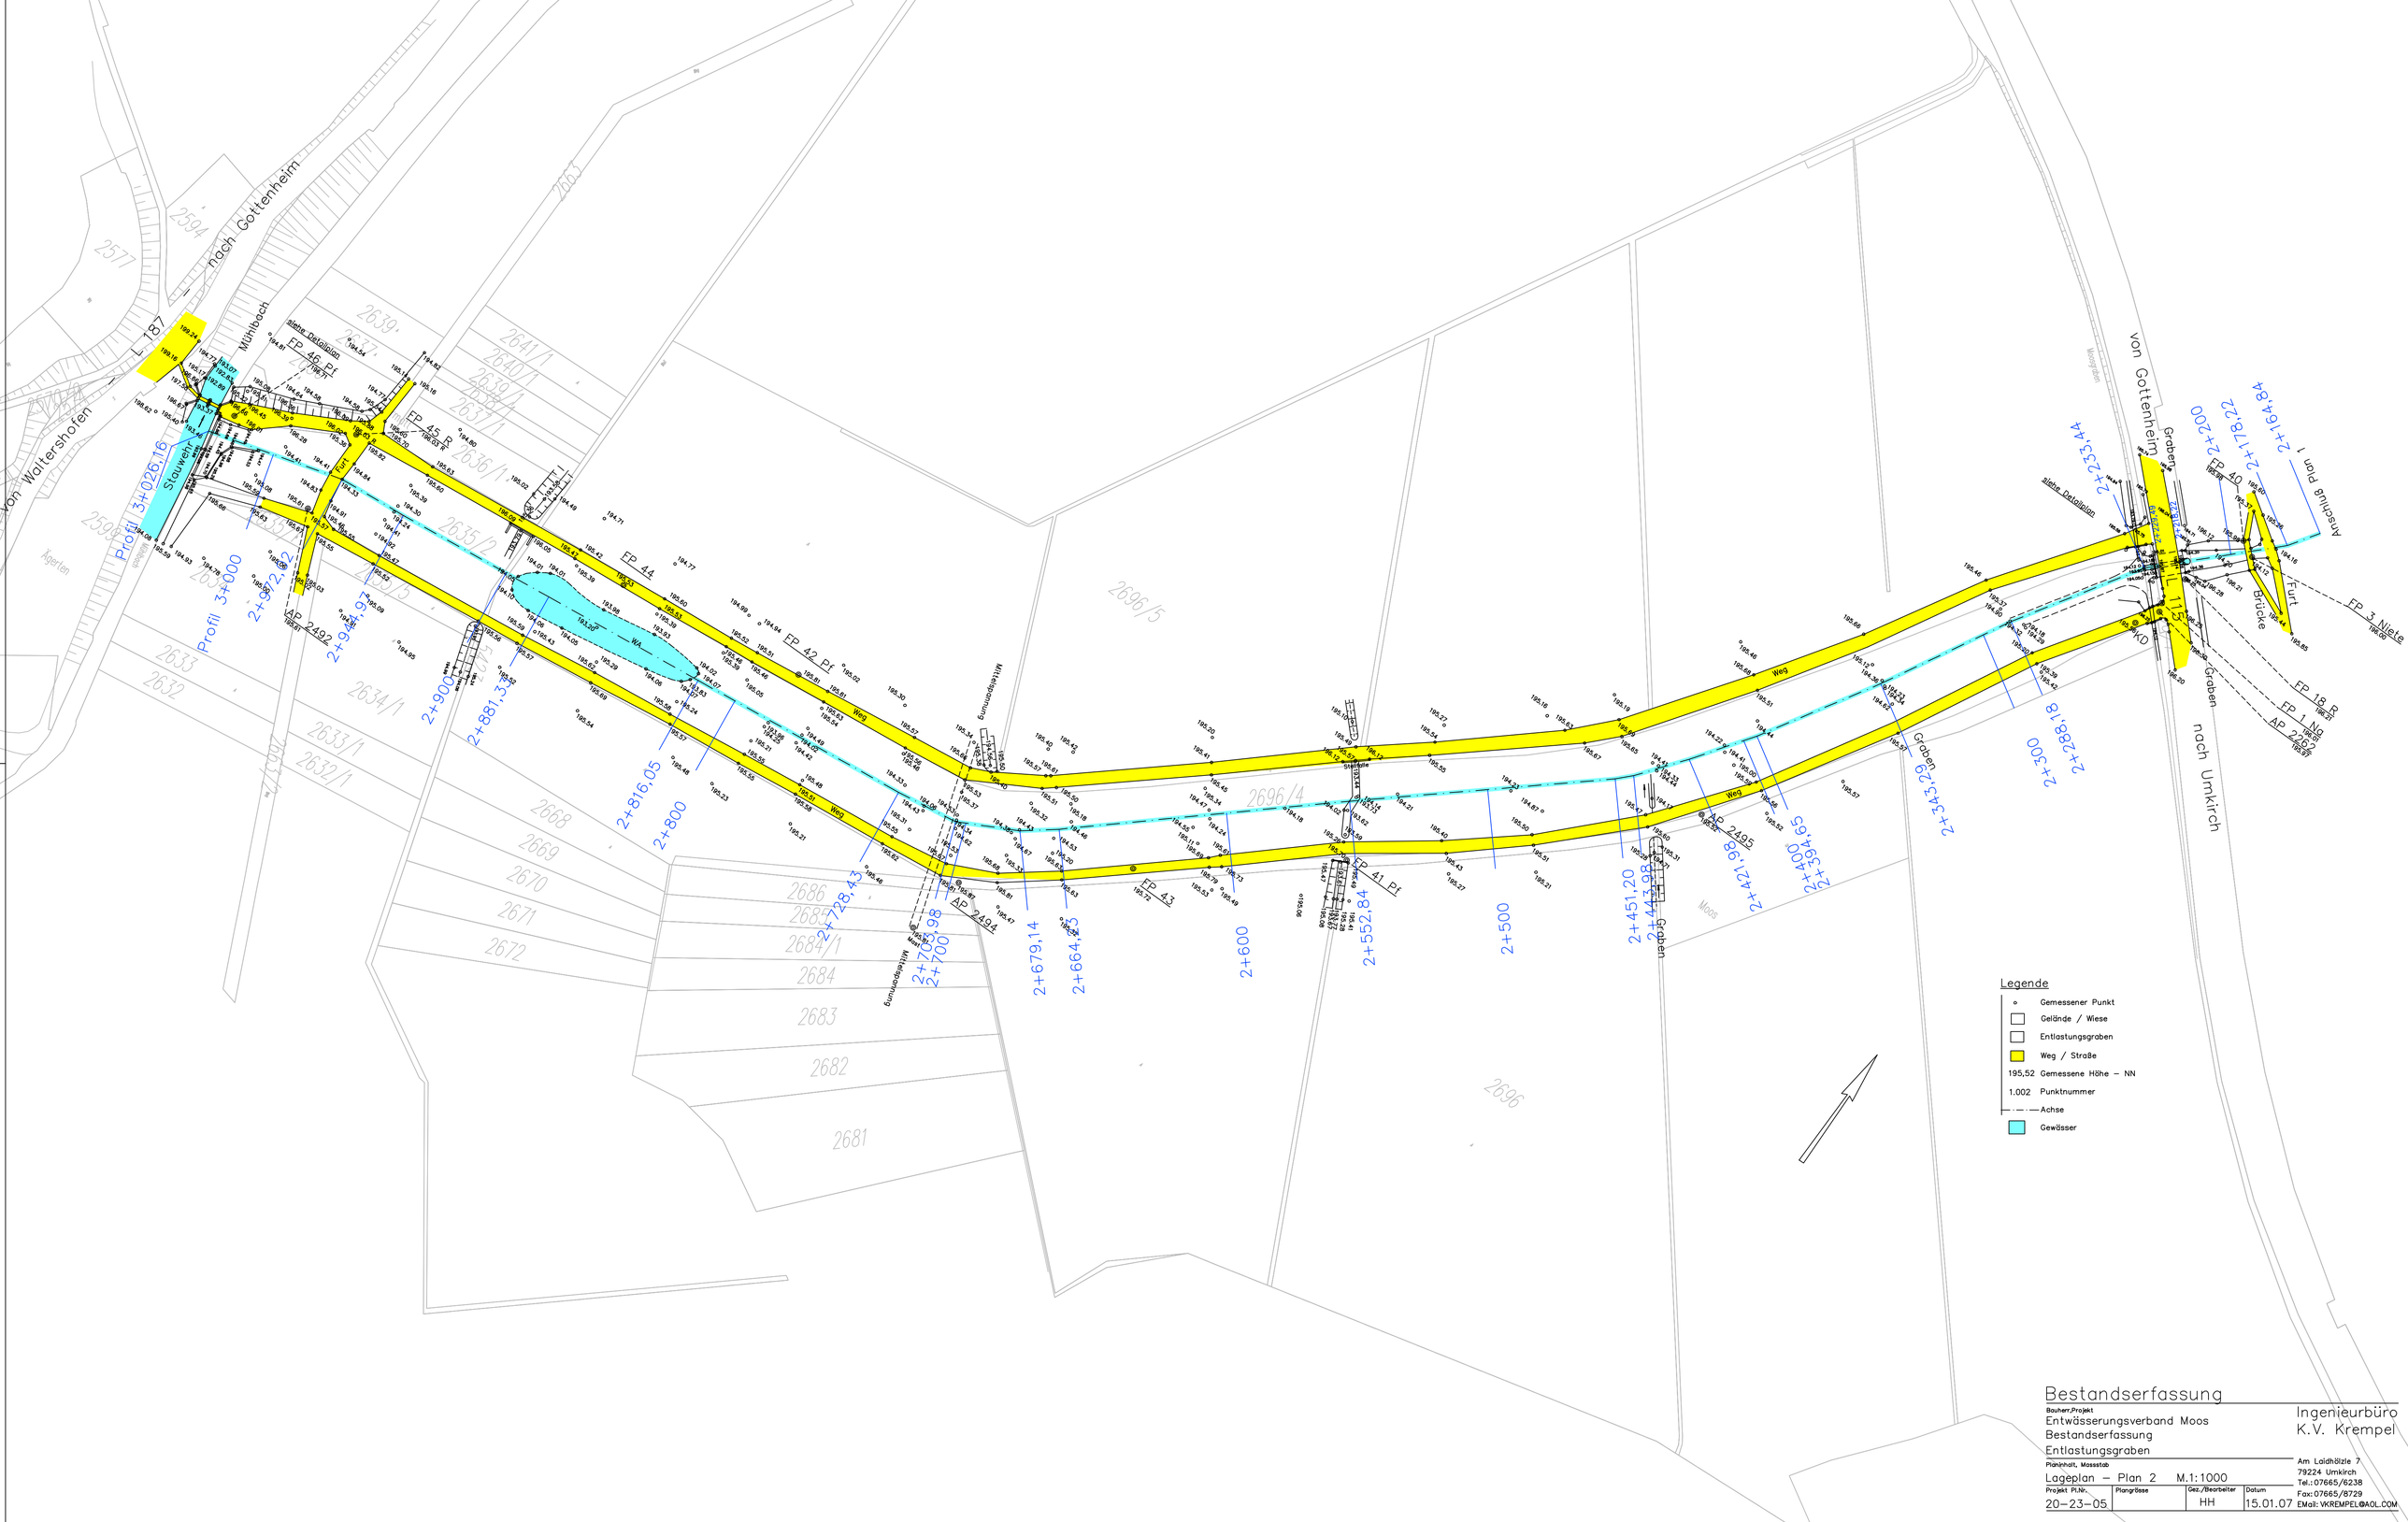

Legende

- Gemessener Punkt
- Gelände / Wiese
- Entlastungsgraben
- Weg / Straße
- 195,52 Gemessene Höhe – NN
- 1.002 Punktnummer
- Achse
- Gewässer

Bestandserfassung

Bauherr,Projekt
Entwässerungsverband Moos
Bestandserfassung
Entlastungsgraben

Planinhalt, Massstab
Lageplan – Plan 2 M.1:1000

Projekt Pl.Nr.	Plangrösse	Gez./Bearbeiter	Datum
20–23–05		HH	15.01.07

Ingenieurbüro
K.V. Krempel
Am Laidhölzle 7
79224 Umkirch
Tel.: 07665/6238
Fax: 07665/8729
EMail: VKREMPEL@AOL.COM