


Gemeindeverwaltungsverband (GVV)
Kaiserstuhl-Tuniberg
Bötzingen, Eichstetten, Gottenheim
7. punktuelle Flächennutzungsplanänderung
Gottenheim


Ausgefertigt: _____
Rechtswirksam: _____
Bötzingen, den _____

Schneckenburger, Vorstandsvorsitzender des GVV

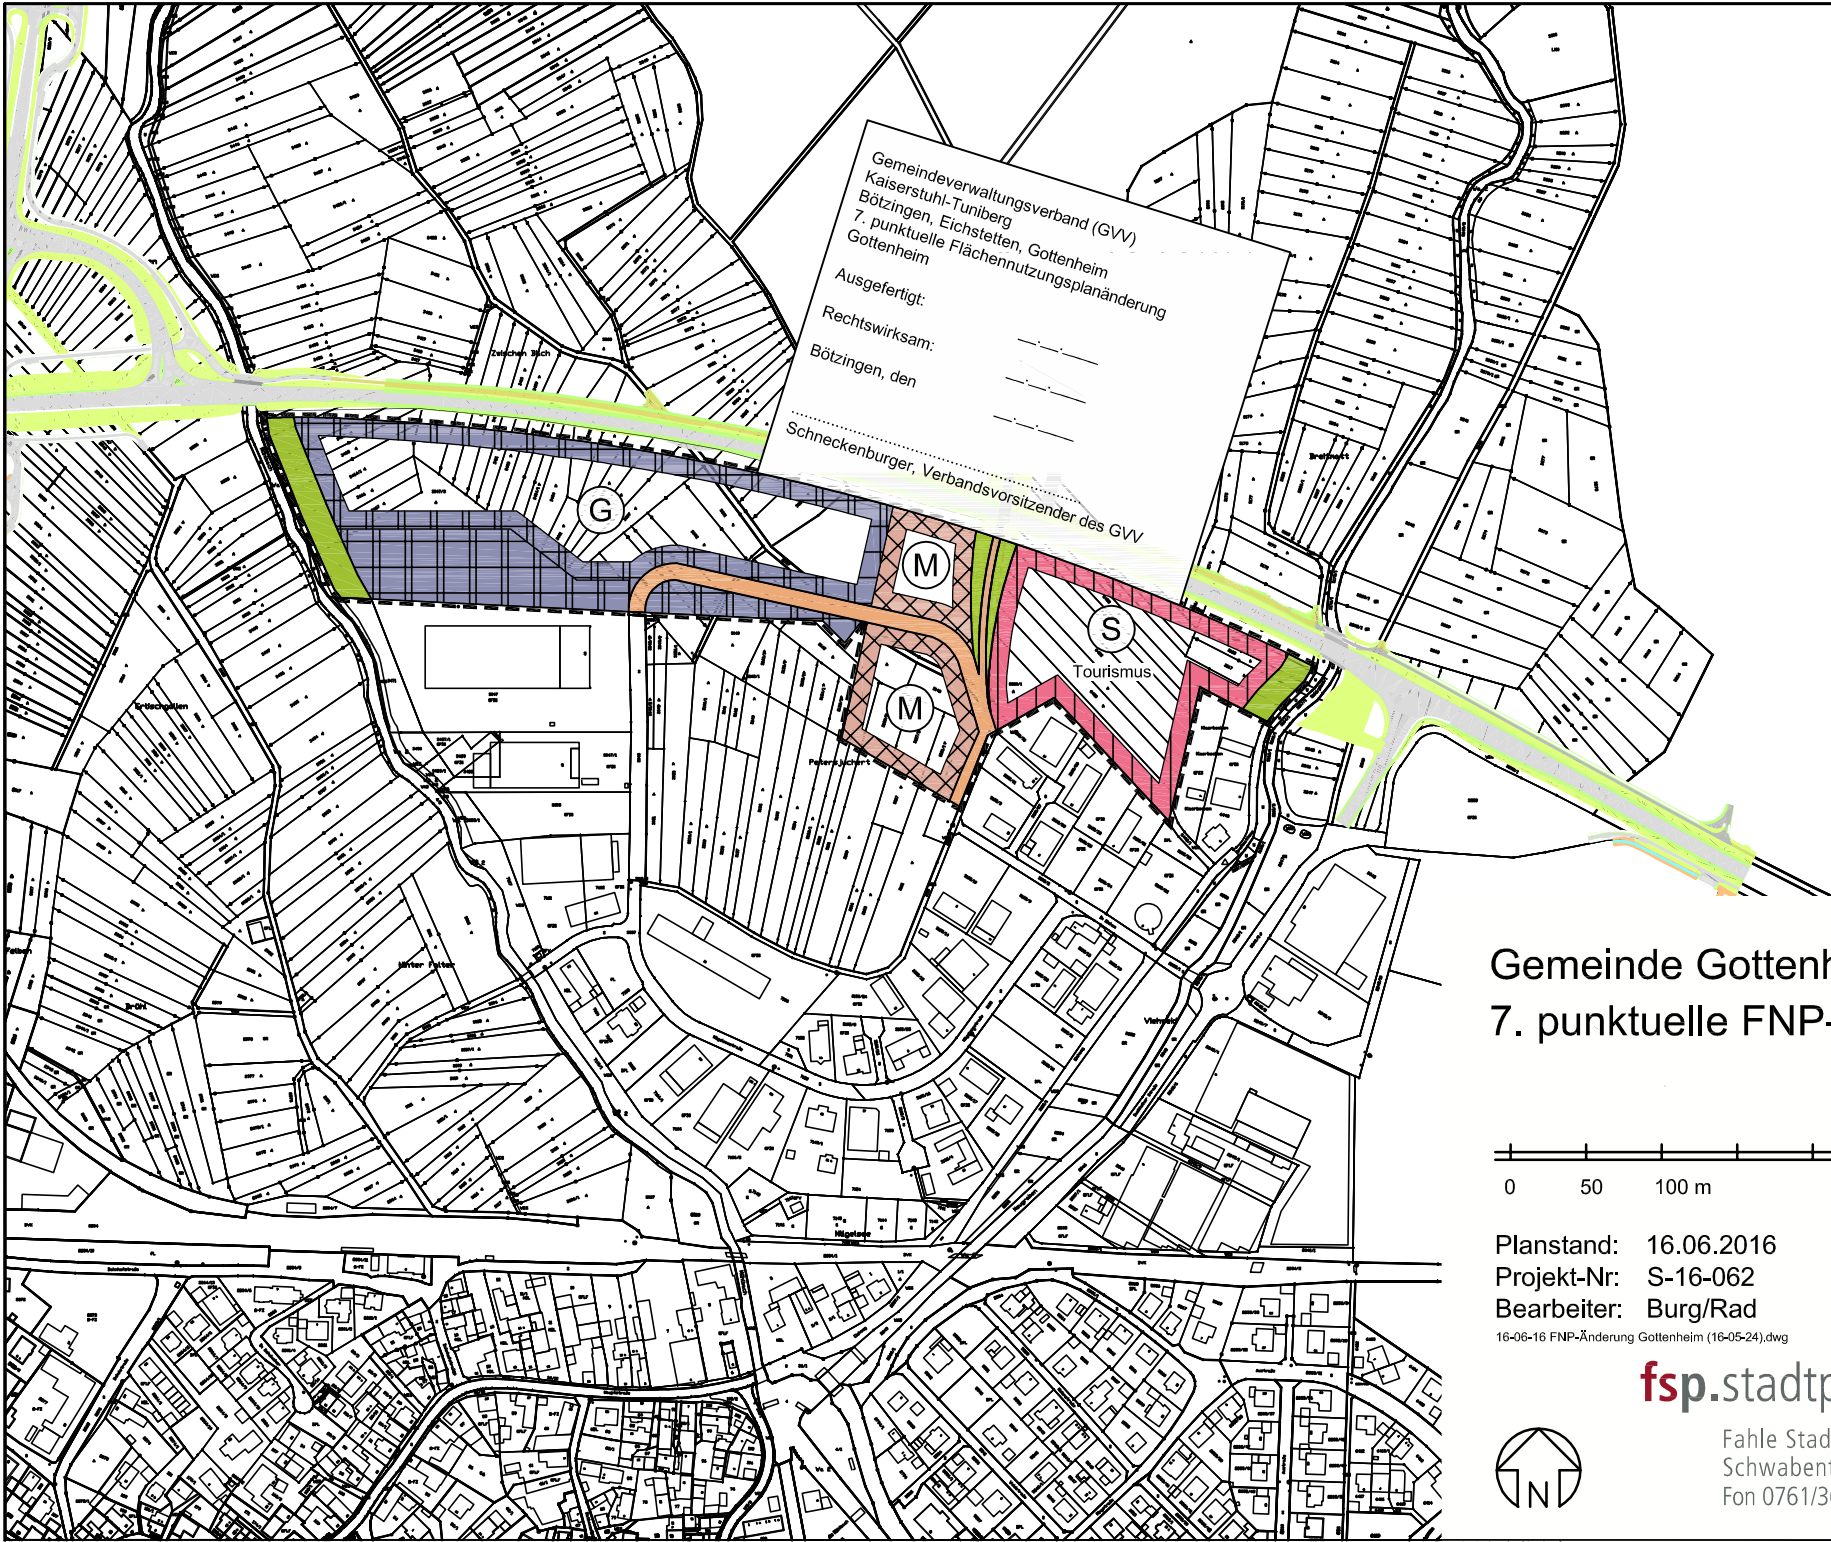

Gemeinde Gottenheim

7. punktuelle FNP-Änderung

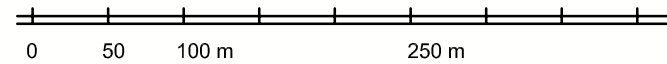

Planstand: 16.06.2016
Projekt-Nr: S-16-062
Bearbeiter: Burg/Rad

M. 1 / 5.000
Im A3-Format

16-06-16 FNP-Änderung Gottenheim (16-05-24).dwg



fsp.stadtplanung

Fahle Stadtplaner Partnerschaft
Schwabentorring 12, 79098 Freiburg
Fon 0761/36875-0, www.fsp-stadtplanung.de