


A

A'

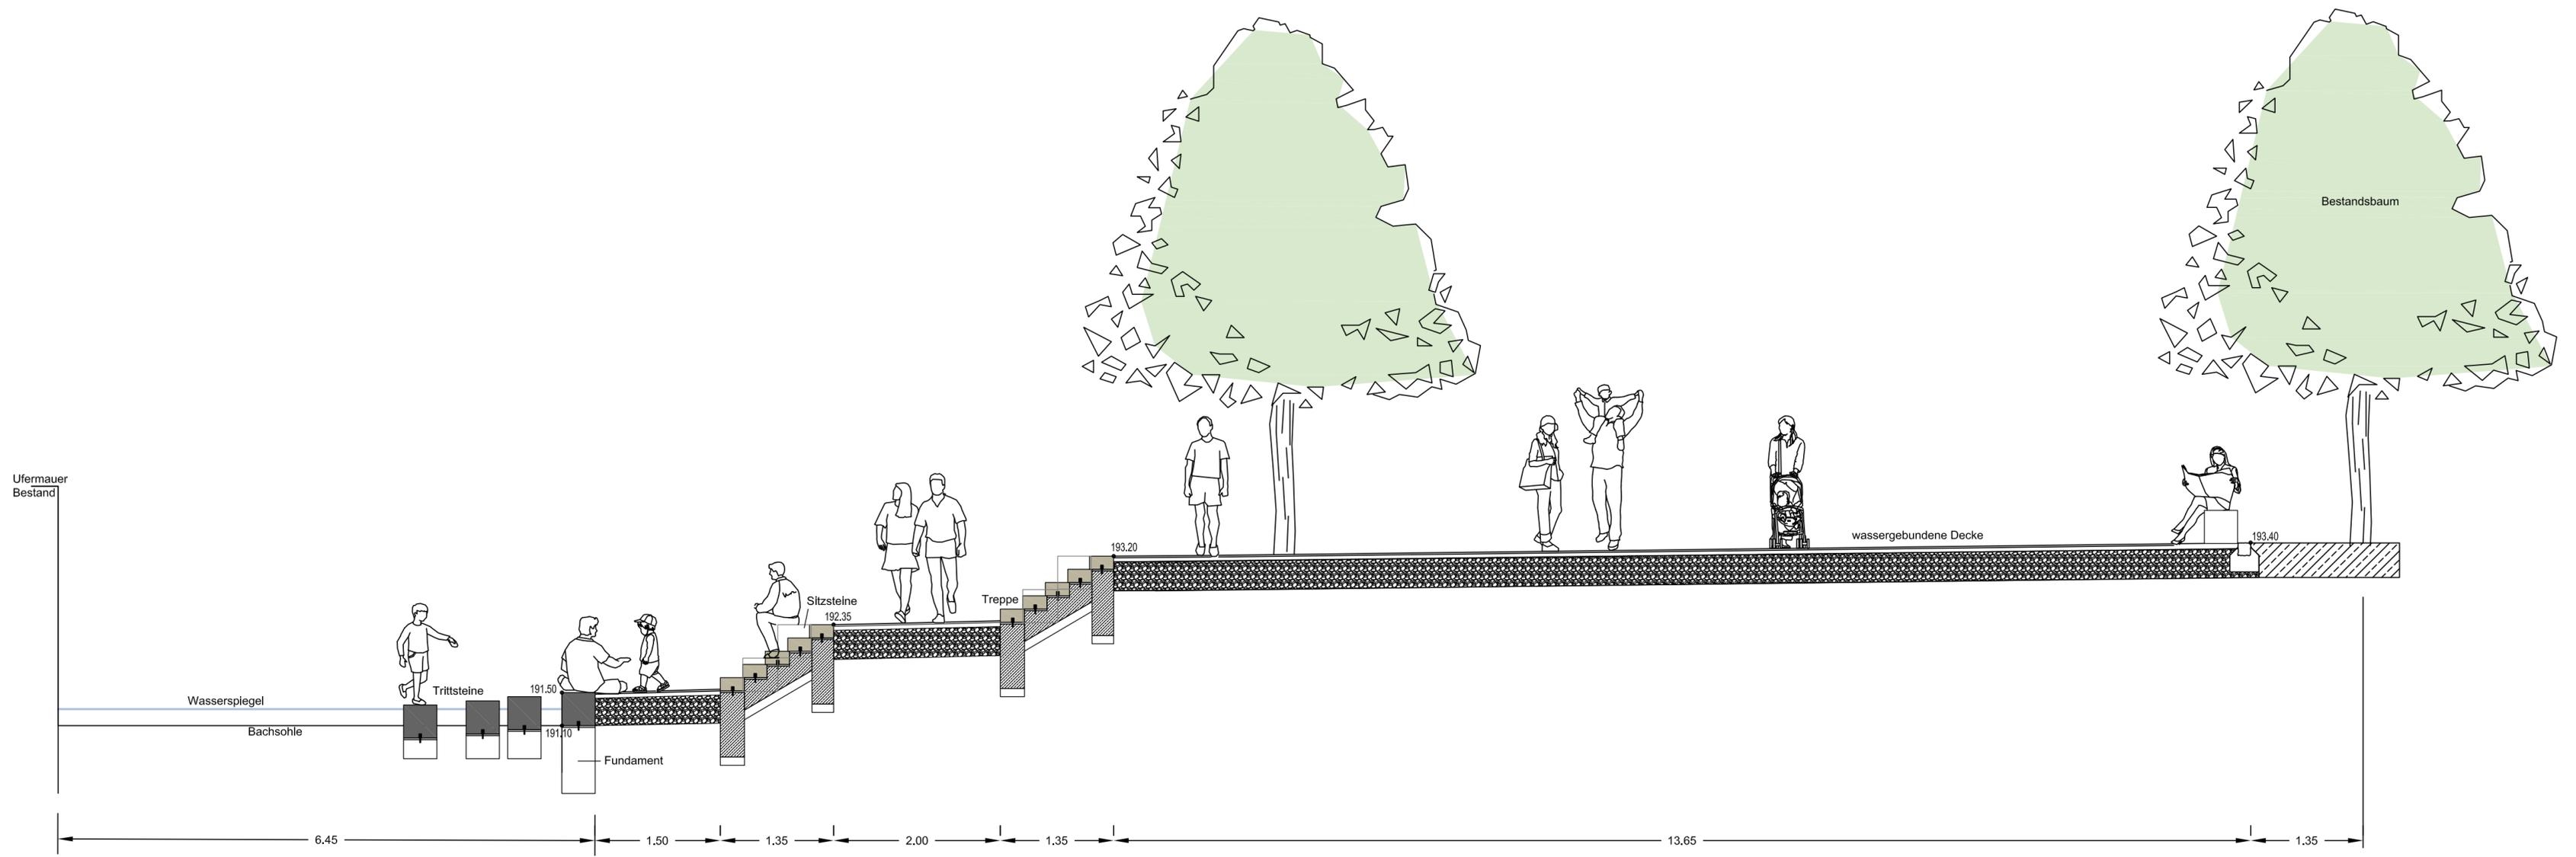

PROJEKT	Gestaltung Dorfplatz Gottenheim mit Treppen- und Stufenanlage zum Neugraben		
BAUHERR	Gemeinde Gottheim Hauptstr. 25 79288 Gottenheim		
PLANSTAND	Vorentwurfsplanung - Schnitt A - A'		
PLANUNG UND BAULEITUNG	 Freiraum- und LandschaftsArchitektur Ralf Wermuth Dipl.-Ing. (FH) <small>Gewerbepark Breisgau - Hartheimer Straße 20 - 79427 Eschbach Tel. 076 34 / 694841 - 0 - buero@fla-wermuth.de - www.flu-wermuth.de</small>		

PROJEKT- NR.	15-041	SEITE	
PLAN NR.	VE - S - A - A'	MAßSTAB	1 : 50
FORMAT	900 / 300	ZEICHEN	BE
UNTERSCHRIFT		DATUM	14.06.2016