

Gestaltung Dorfplatz Gottenheim mit Treppen- und Sitzstufenanlage zum Neugraben



Einbau Hochwasser Big Bags




Bereichsweise Trockenlegung des Bachbettes während der Bauphase



Ufergestaltung mit Sitzstufen und Treppen



Bachbett mit Trittsteinen

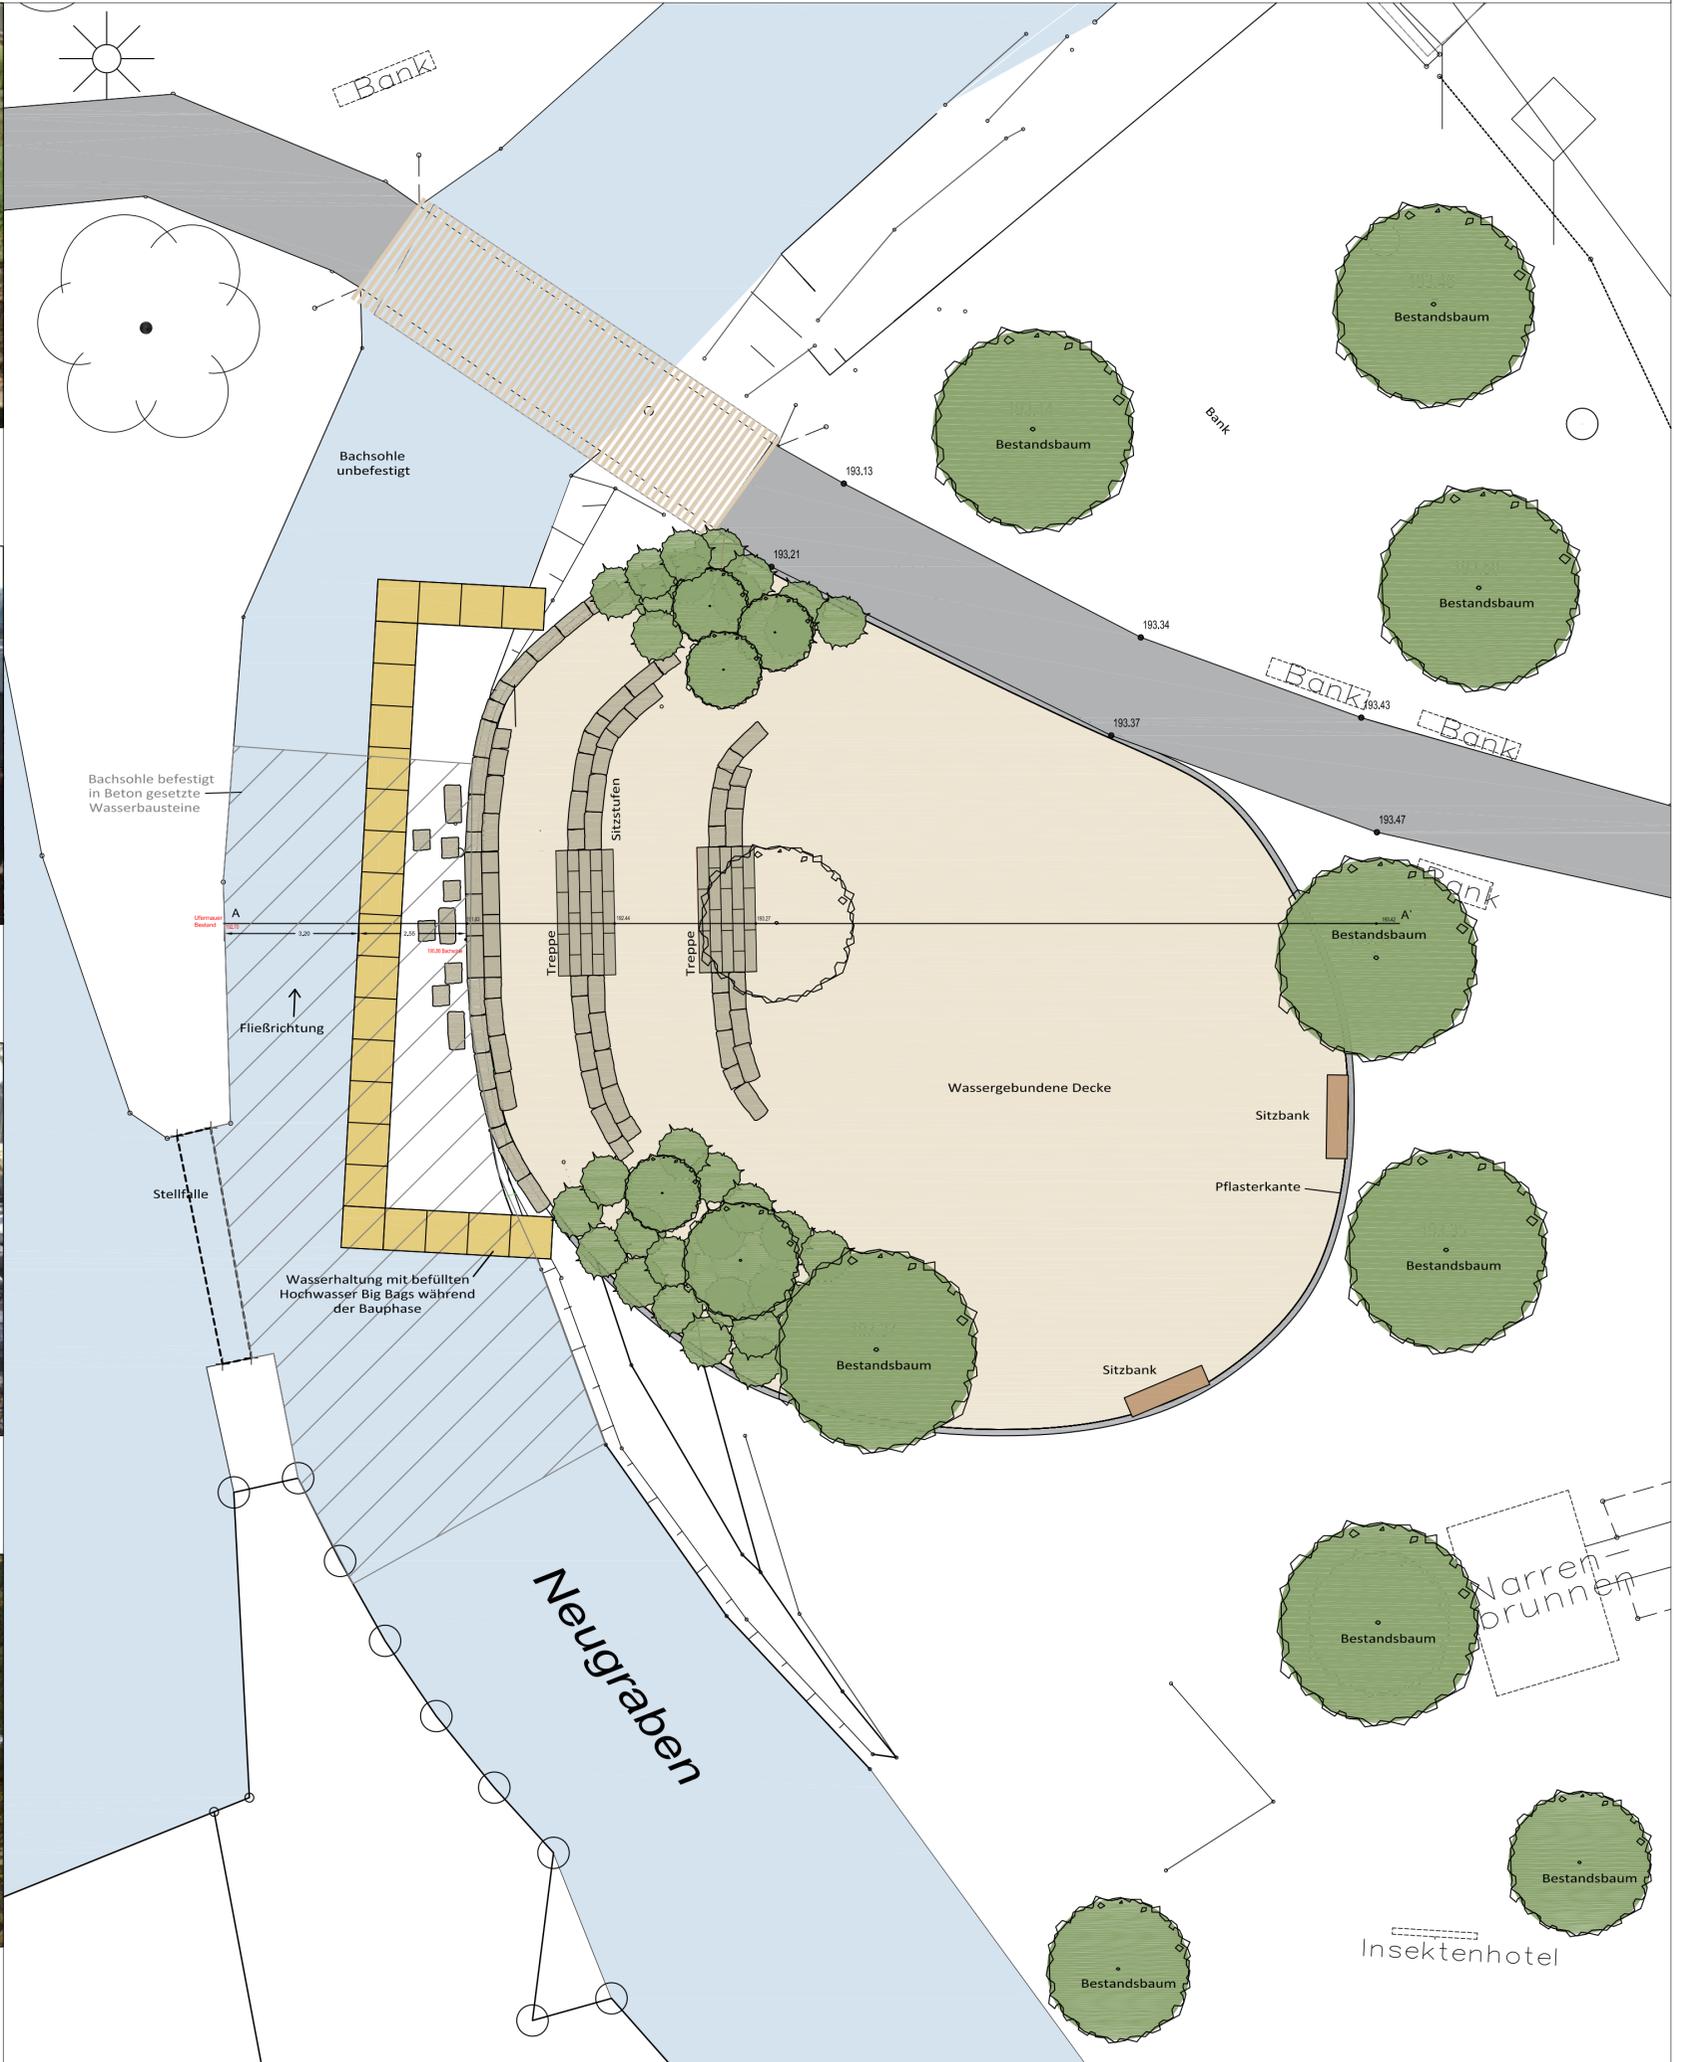

PROJEKT Gestaltung Dorfplatz Gottenheim mit Treppen- und Stufenanlage zum Neugraben	BAUHERR Gemeinde Gottenheim Hauptstr. 25 79288 Gottenheim	 Freiraum- und LandschaftsArchitektur Ralf Wermuth Dipl.-Ing. (FH)		INDEX
PLANSTAND Genehmigungsplanung	ORT Gottenheim	ZEICHEN WE / BE	PLAN-NR. E 01	PROJEKT-NR. 15-041
			Gewerbepark Breisgau - Hartheimer Straße 20 - 79427 Eschbach Tel. 076 34 / 694841-0 - buero@fla-wermuth.de - www.fla-wermuth.de	DATUM 19.09.26.09.2016
			MAßSTAB 1 : 100	