

# MV-Zelt und Gastroplanung zum Weinfest 2026 auf dem Löwenhof

BZ-Garnituren: 20 innen, 26+ außen

3. Entwurf, Lageplan u. Anschlüsse

Plan: Kurt Hartenbach MV (c)

Stand: 03. 04. 2026

[www.gottenheim.de/Musikverein/Zelt/Loewenhof.html](http://www.gottenheim.de/Musikverein/Zelt/Loewenhof.html)

Ein/Aus  
Schalten  
der Layer:

Bemaßung


BZ  
Garnituren

Aufbauten

## Hauptstraße "Festmeile"

190 m von Bahnhofstr. bis Waltershoferstraße

Gehweg  
11 cm hoch  
und 2,4 tief

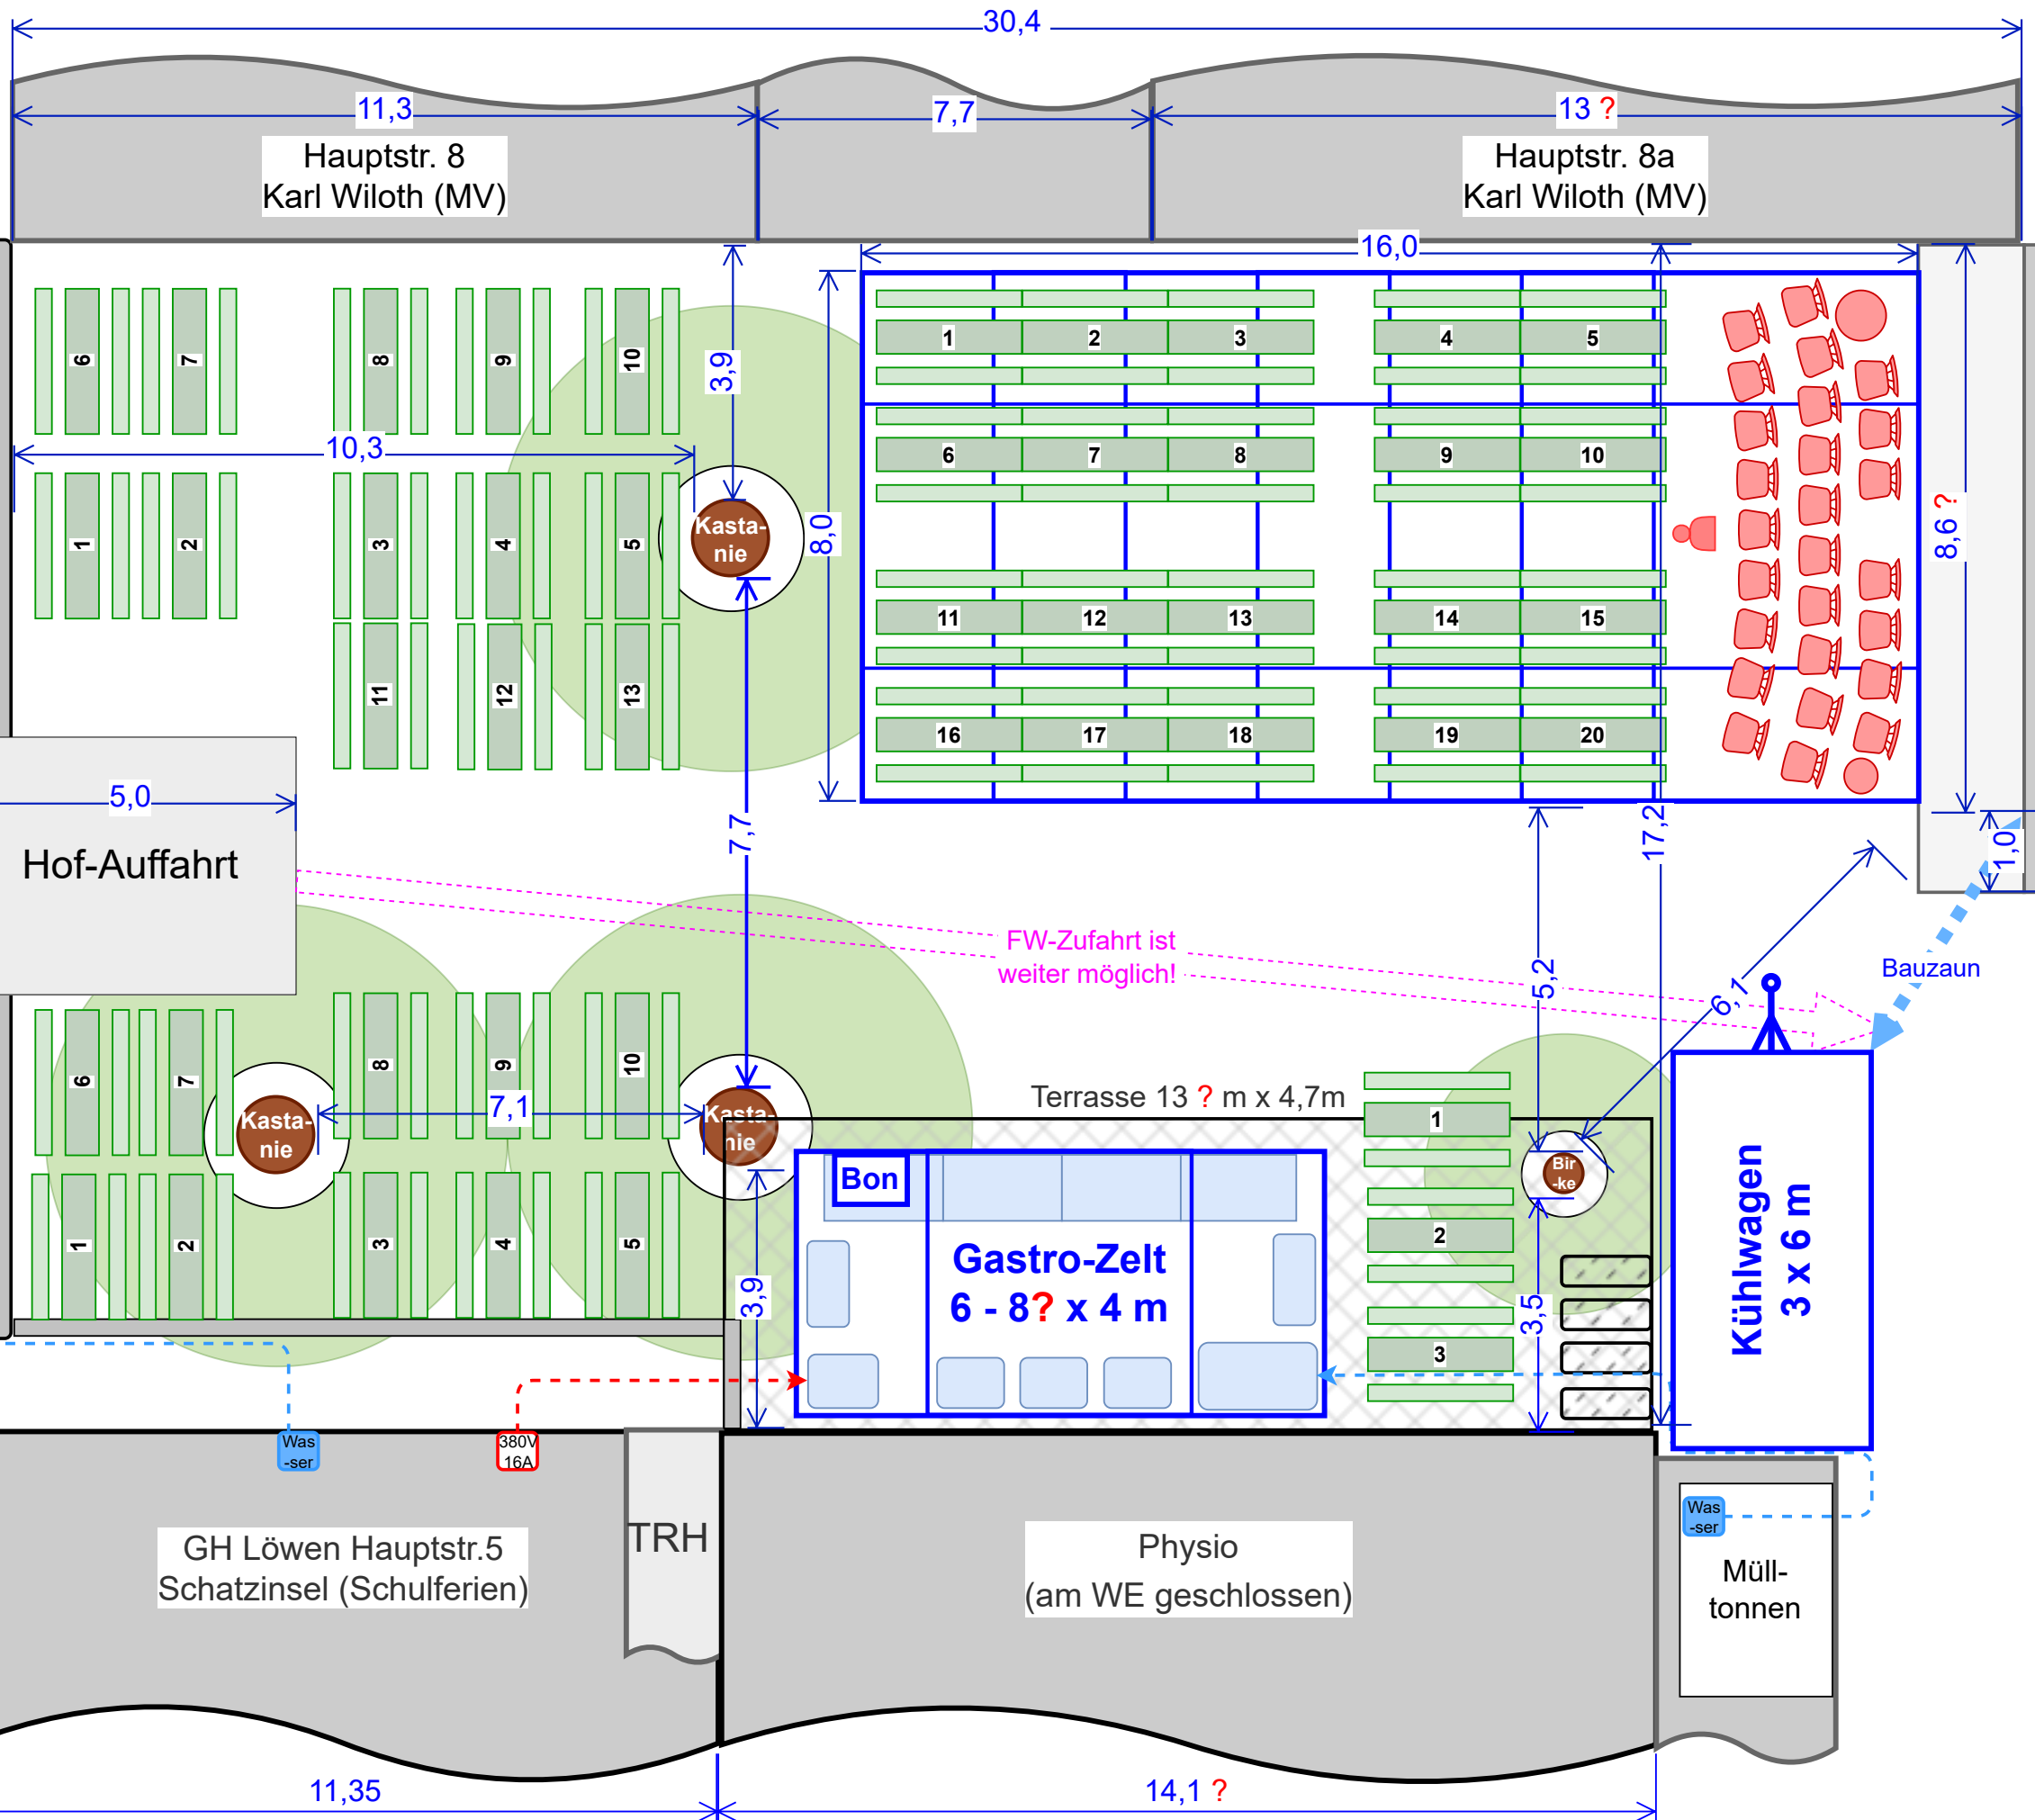

Spüle ?

Garage #1

Geschirrabgabe

Löwenschopf

FW-Zufahrt ist weiter möglich!

Bauzaun

Drehstrom von Prag?  
380V 16A

10,5 Abstand zur vis-avis-Straßenlaterne, ergibt 4 m FW-Durchfahrt

11,35

14,1 ?

Hauptstr. 8  
Karl Wiloth (MV)

Hauptstr. 8a  
Karl Wiloth (MV)

Hof-Auffahrt

Gastro-Zelt  
6 - 8? x 4 m

Kühwagen  
3 x 6 m

GH Löwen Hauptstr.5  
Schatzinsel (Schulferien)

TRH

Physio  
(am WE geschlossen)

Mülltonnen

Kastanie

Kastanie

Kastanie

Birke