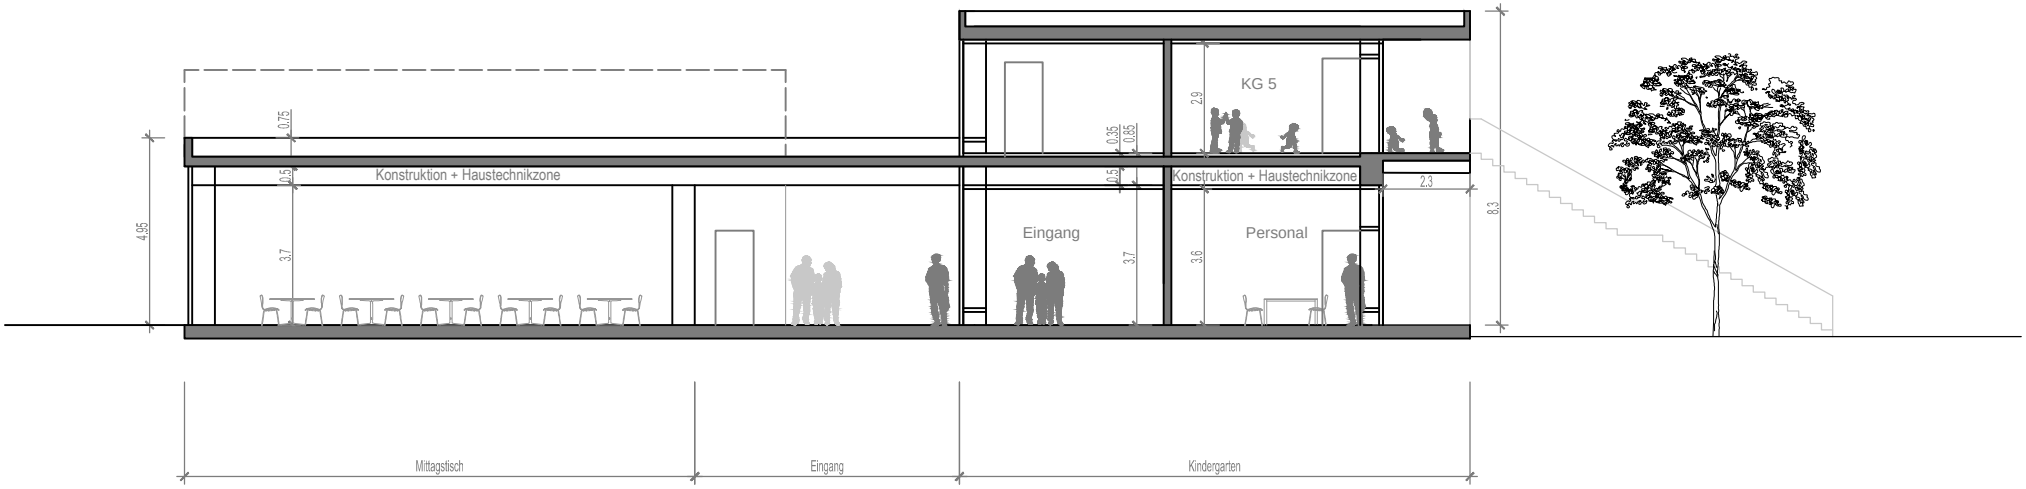

Schnitt A-A 1:200_A4

G + H. Architekten_14.07.2015