


Lageplan gesamt



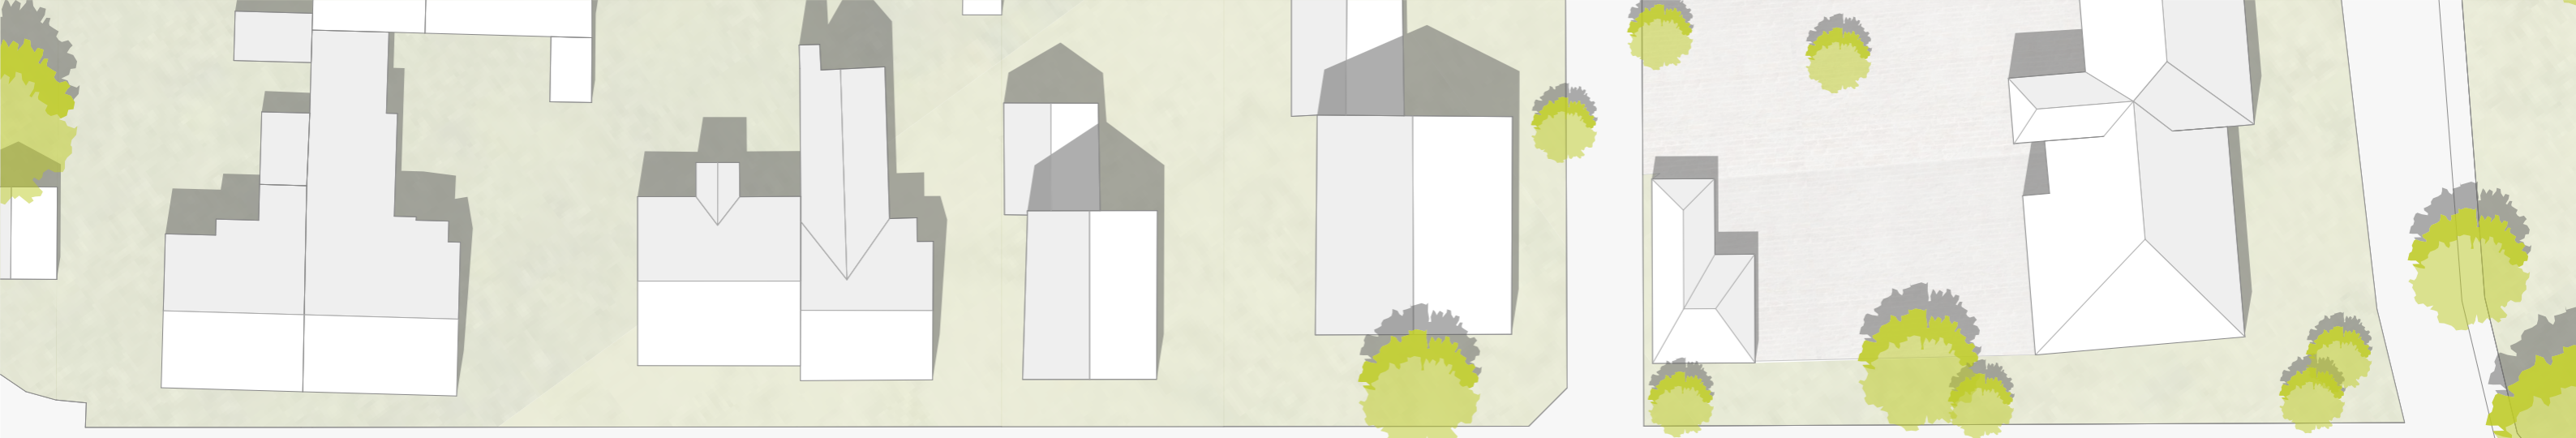

Lageplan Kaiserstuhlstraße

TG Zufahrt Kaiserstuhlstraße



Bötzingen Straße



A

A

Kia Spielplatz

P
P
P
P
P

P
P
P
P
P

TG Karte

... iserstuhlstraße



Erdgeschoss

Kaiserstuhlstraße

TG Zufahrt

Haus 1

Ambulant betreute WG: ca. 473,80 m²
Terrasse: ca. 70 m²

Haus 2

WFL: ca. 137,65 m²

Haus 3

WFL: ca. 71,90 m²



Bötzingen Straße



Obergeschoss

Kaiserstuhlstraße

TG Zufahrt

Haus 1



WFL: ca. 435,30 m²

Haus 2

WFL: ca. 136,65 m²

Haus 3

WFL: ca. 223,75 m²

 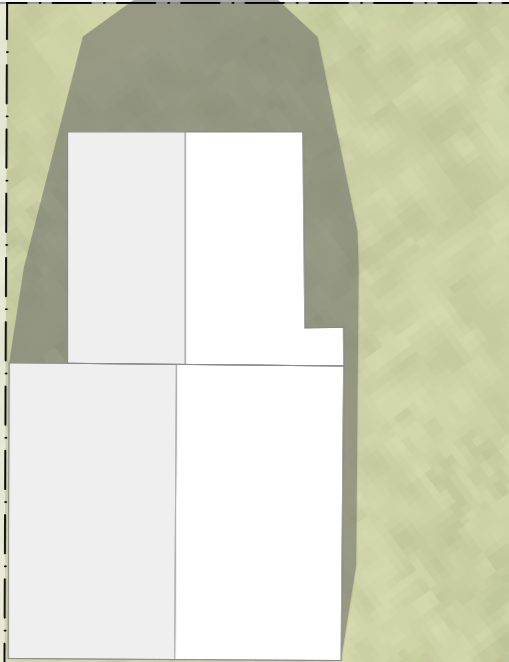

Bötzingen Straße

WGH, 1.1.1
3 Zi. Whg.
ca. 86,10 m²

WGH, 1.1.2
2 Zi. Whg.
ca. 50,93 m²

WGH, 1.1.3
3 Zi. Whg.
ca. 76,45 m²

WGH, 1.1.4
3 Zi. Whg.
ca. 88,45 m²

WGH, 1.1.5
2 Zi. Whg.
ca. 56,25 m²

WGH, 1.1.6
3 Zi. Whg.
ca. 77,10 m²



WGH, 2.1.1
3 Zi. Whg.
ca. 78,00 m²

WGH, 2.1.2
2 Zi. Whg.
ca. 58,65 m²

WGH, 3.1.3
4 Zi. Whg.
ca. 98,30 m²

WGH, 3.1.2
2 Zi. Whg.
ca. 53,75 m²

WGH, 3.1.1
3 Zi. Whg.
ca. 71,70 m²

TG Kante

TG Kante



N



Dachgeschoß

Kaiserstuhlstraße

TG Zufahrt

Haus 1

WFL: ca. 414,10 m²

Haus 2

WFL: ca. 125 m²

Haus 3

WFL: ca. 214,60 m²



WGH, 1.2.1
3 Zi. Whg.
ca. 77,95 m²

WGH, 1.2.2
2 Zi. Whg.
ca. 47,25 m²

WGH, 1.2.3
3 Zi. Whg.
ca. 74,55 m²

WGH, 1.2.4
3 Zi. Whg.
ca. 86,20 m²

WGH, 1.2.5
2 Zi. Whg.
ca. 56,25 m²

WGH, 1.2.6
3 Zi. Whg.
ca. 71,85 m²

WGH, 2.2.1
3 Zi. Whg.
ca. 72,20 m²

WGH, 2.2.2
2 Zi. Whg.
ca. 52,80 m²

WGH, 3.2.3
3 Zi. Whg.
ca. 93,60 m²


WGH, 3.2.2
2 Zi. Whg.
ca. 53,75 m²

WGH, 3.2.1
3 Zi. Whg.
ca. 67,30 m²


Bötzingen Straße



Schnitt aus Ri. Hintergasse

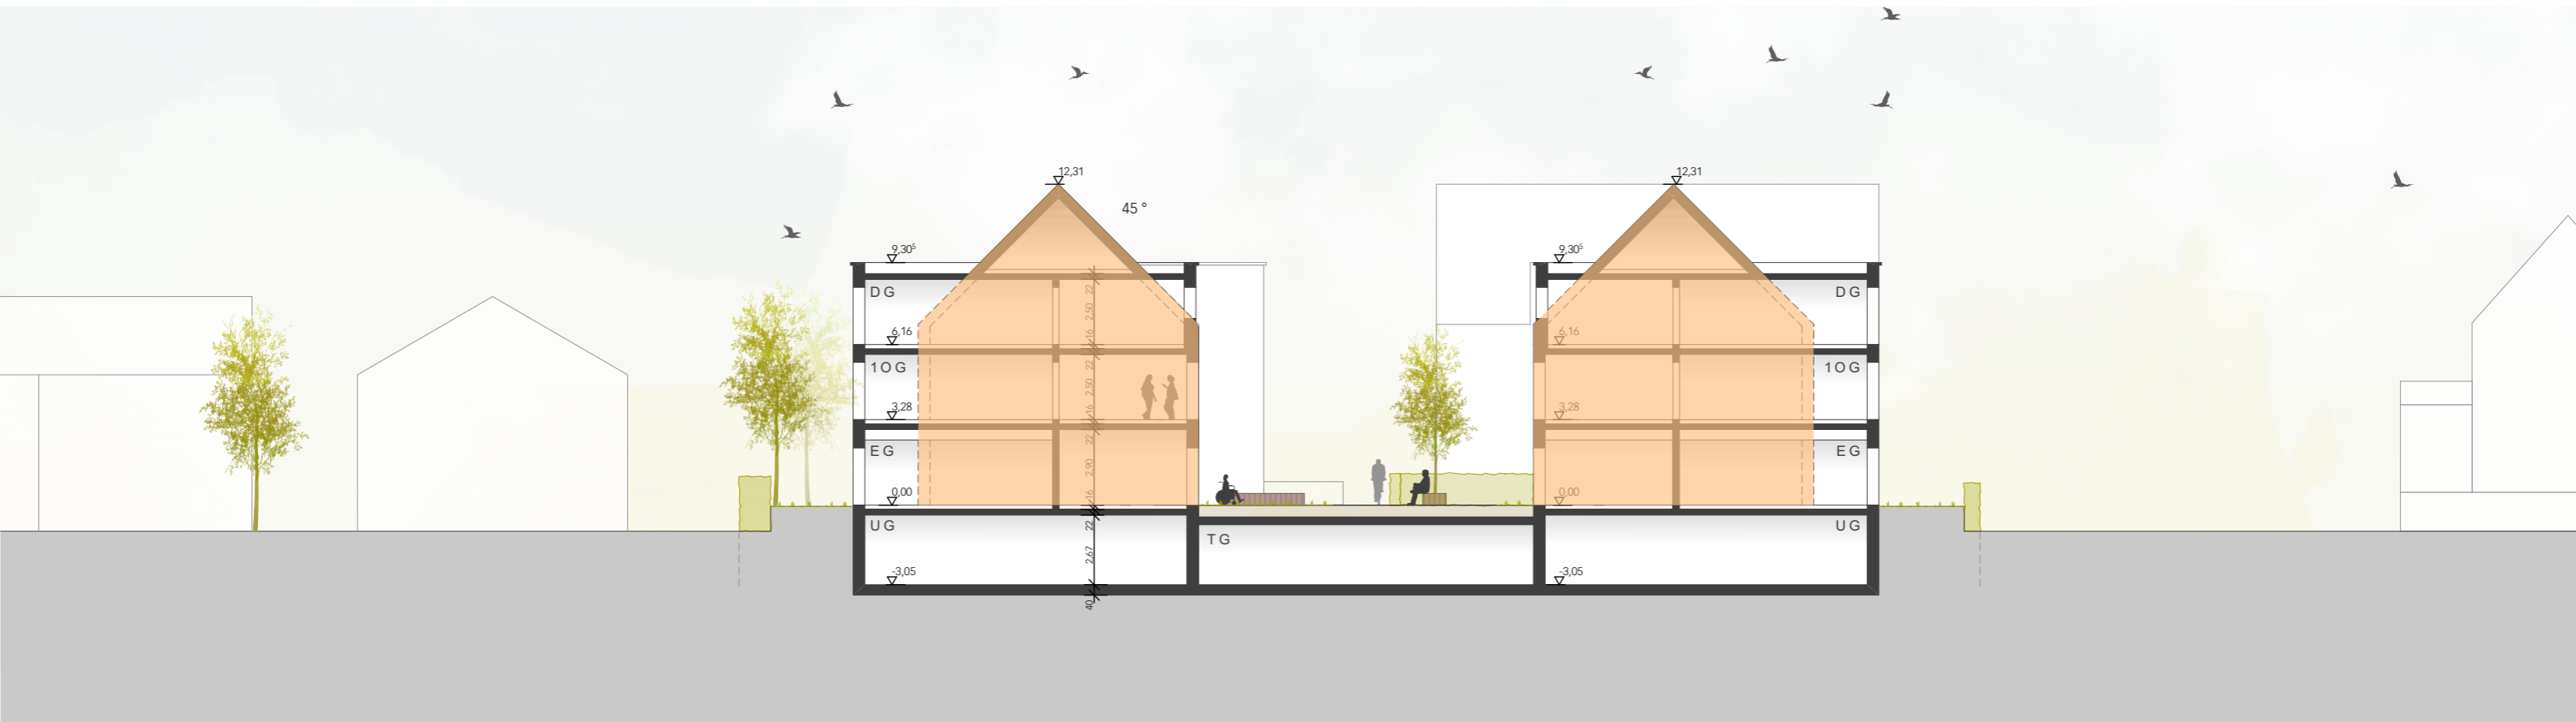


Höhenvergleich in Hintergasse

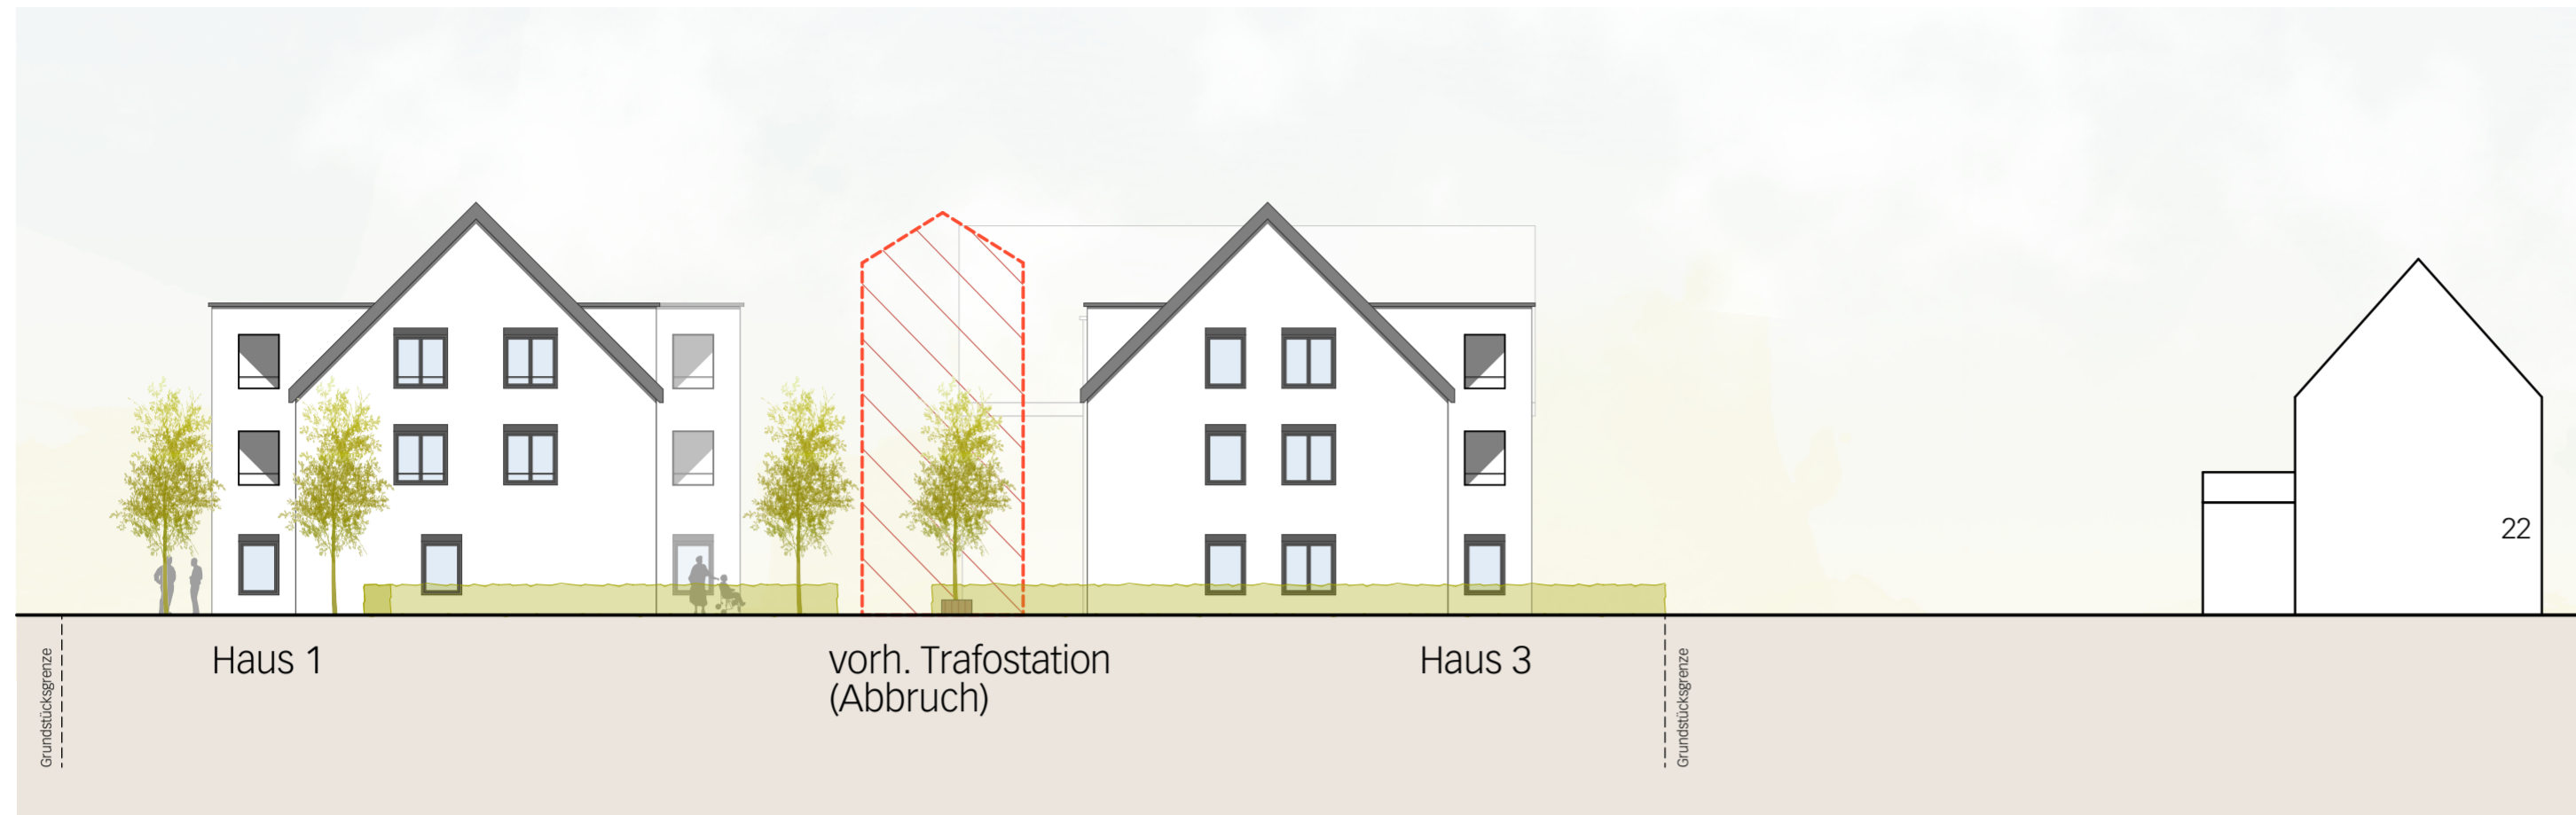

Straßenabwicklung Hintergasse Nord



Straßenprofil Hintergasse

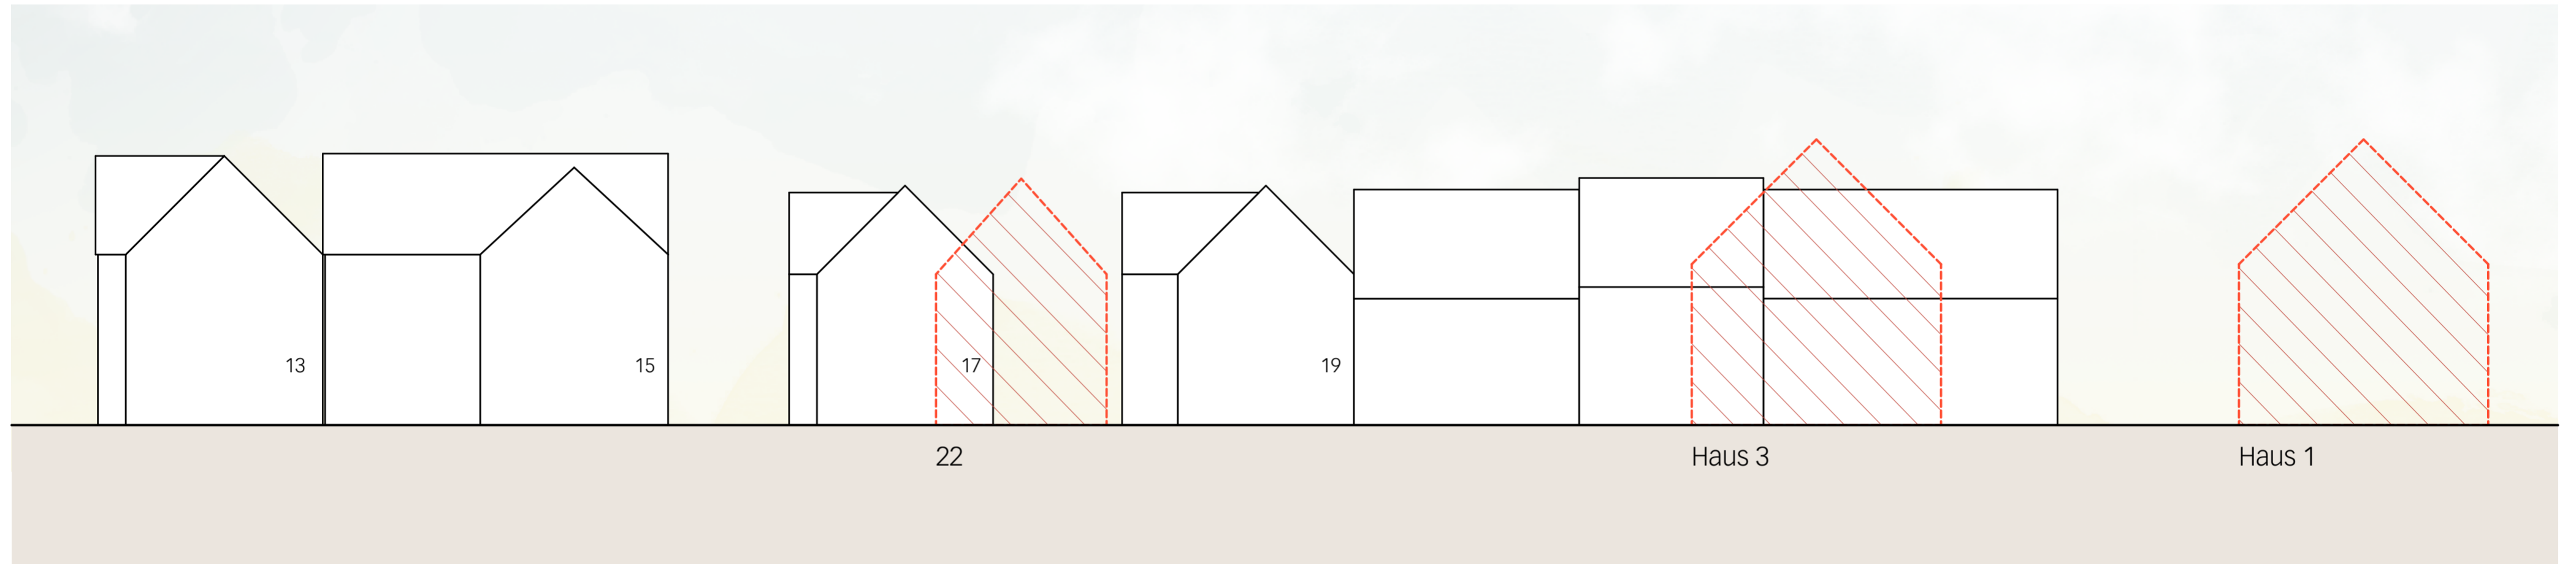


Straßenabwicklung Hintergasse Süd

Lageplan
Bahnhofstraße






Stellplätze

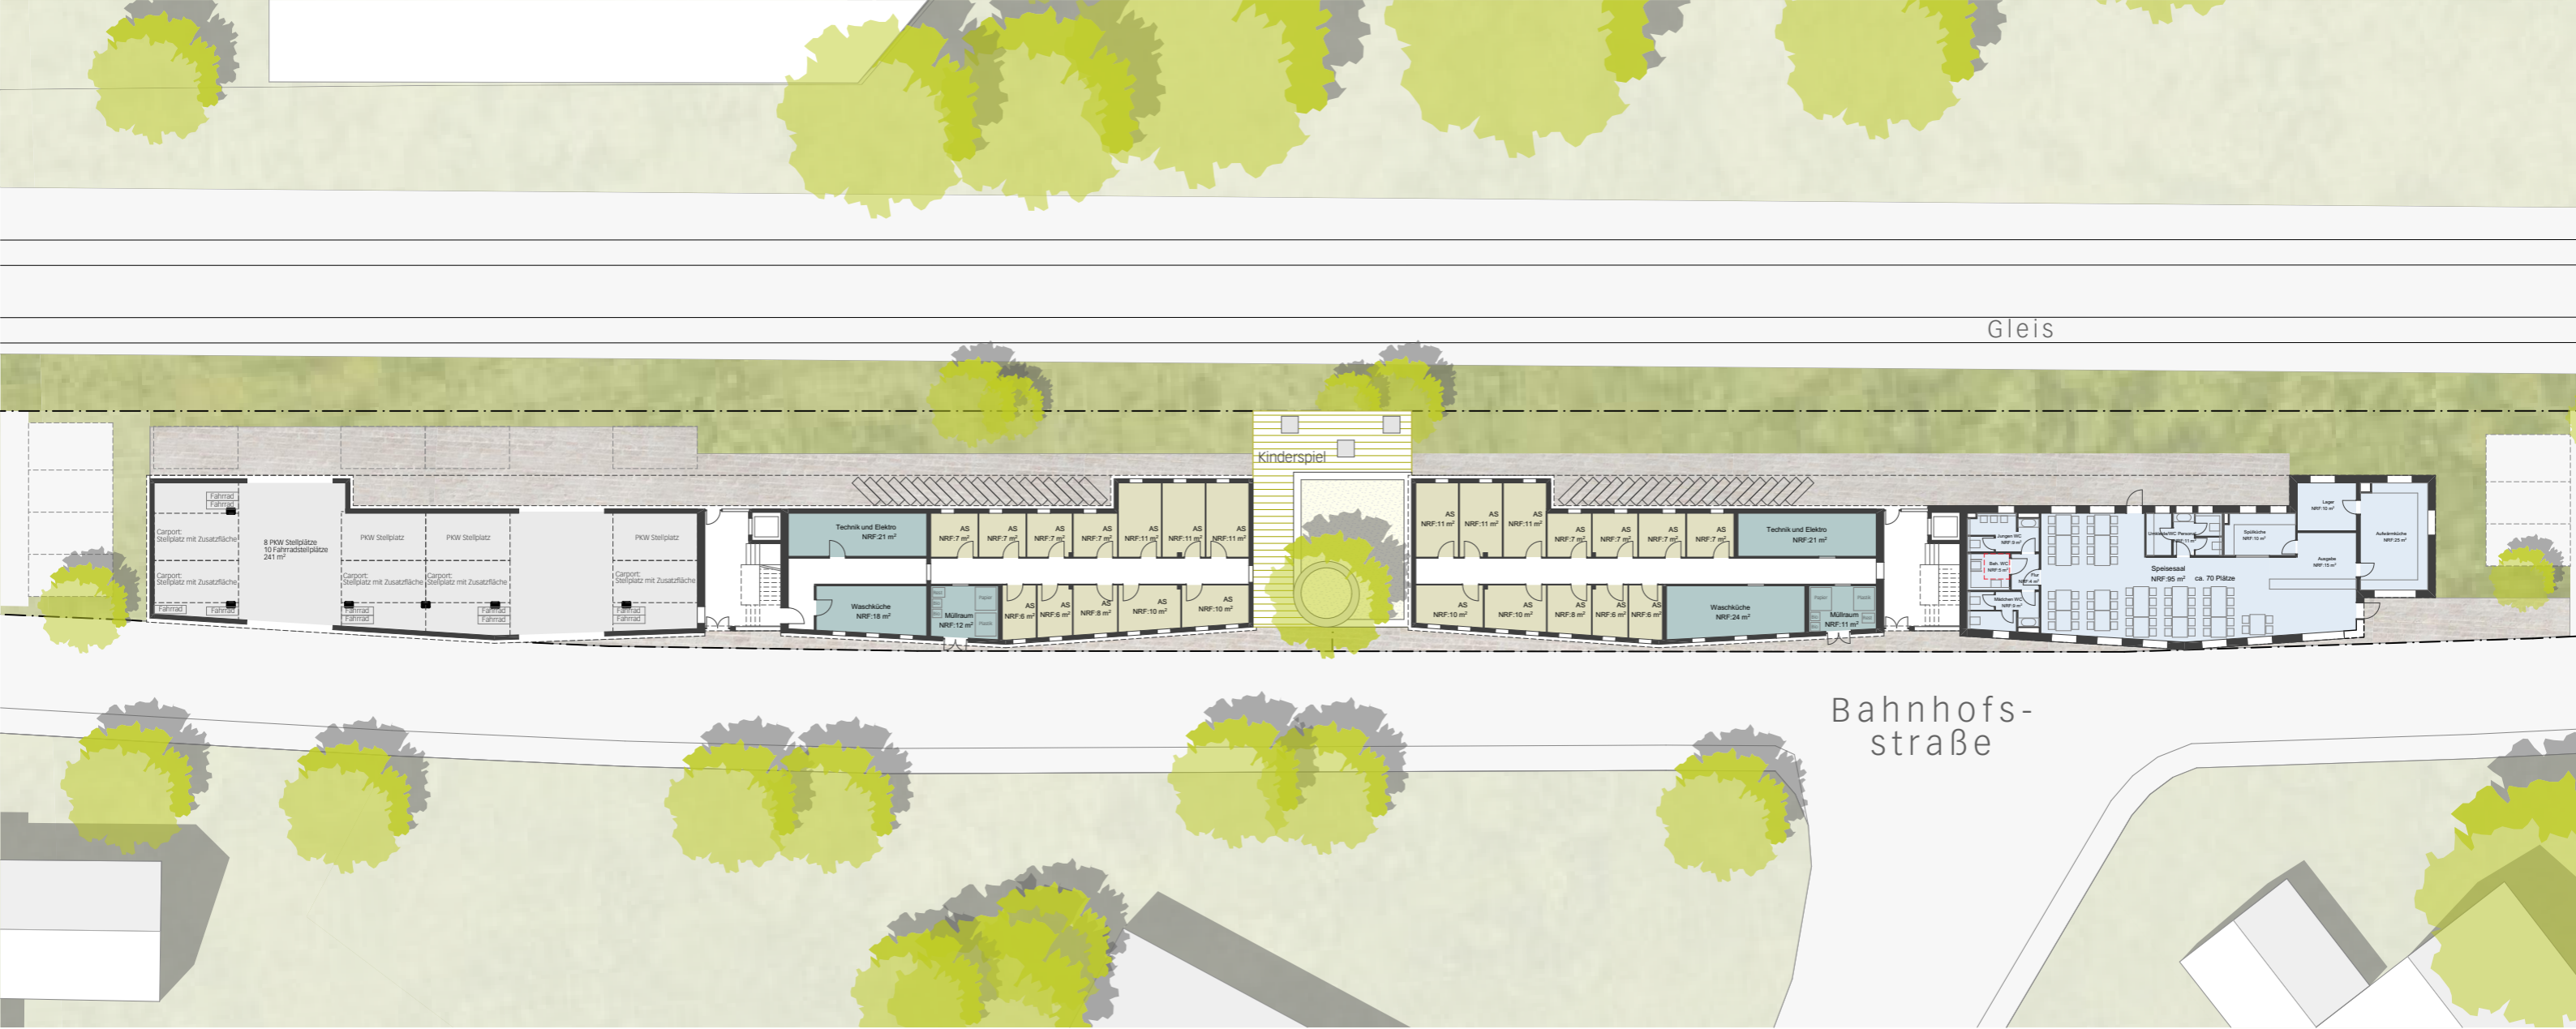

Bahnhofstraße EG

Gleis

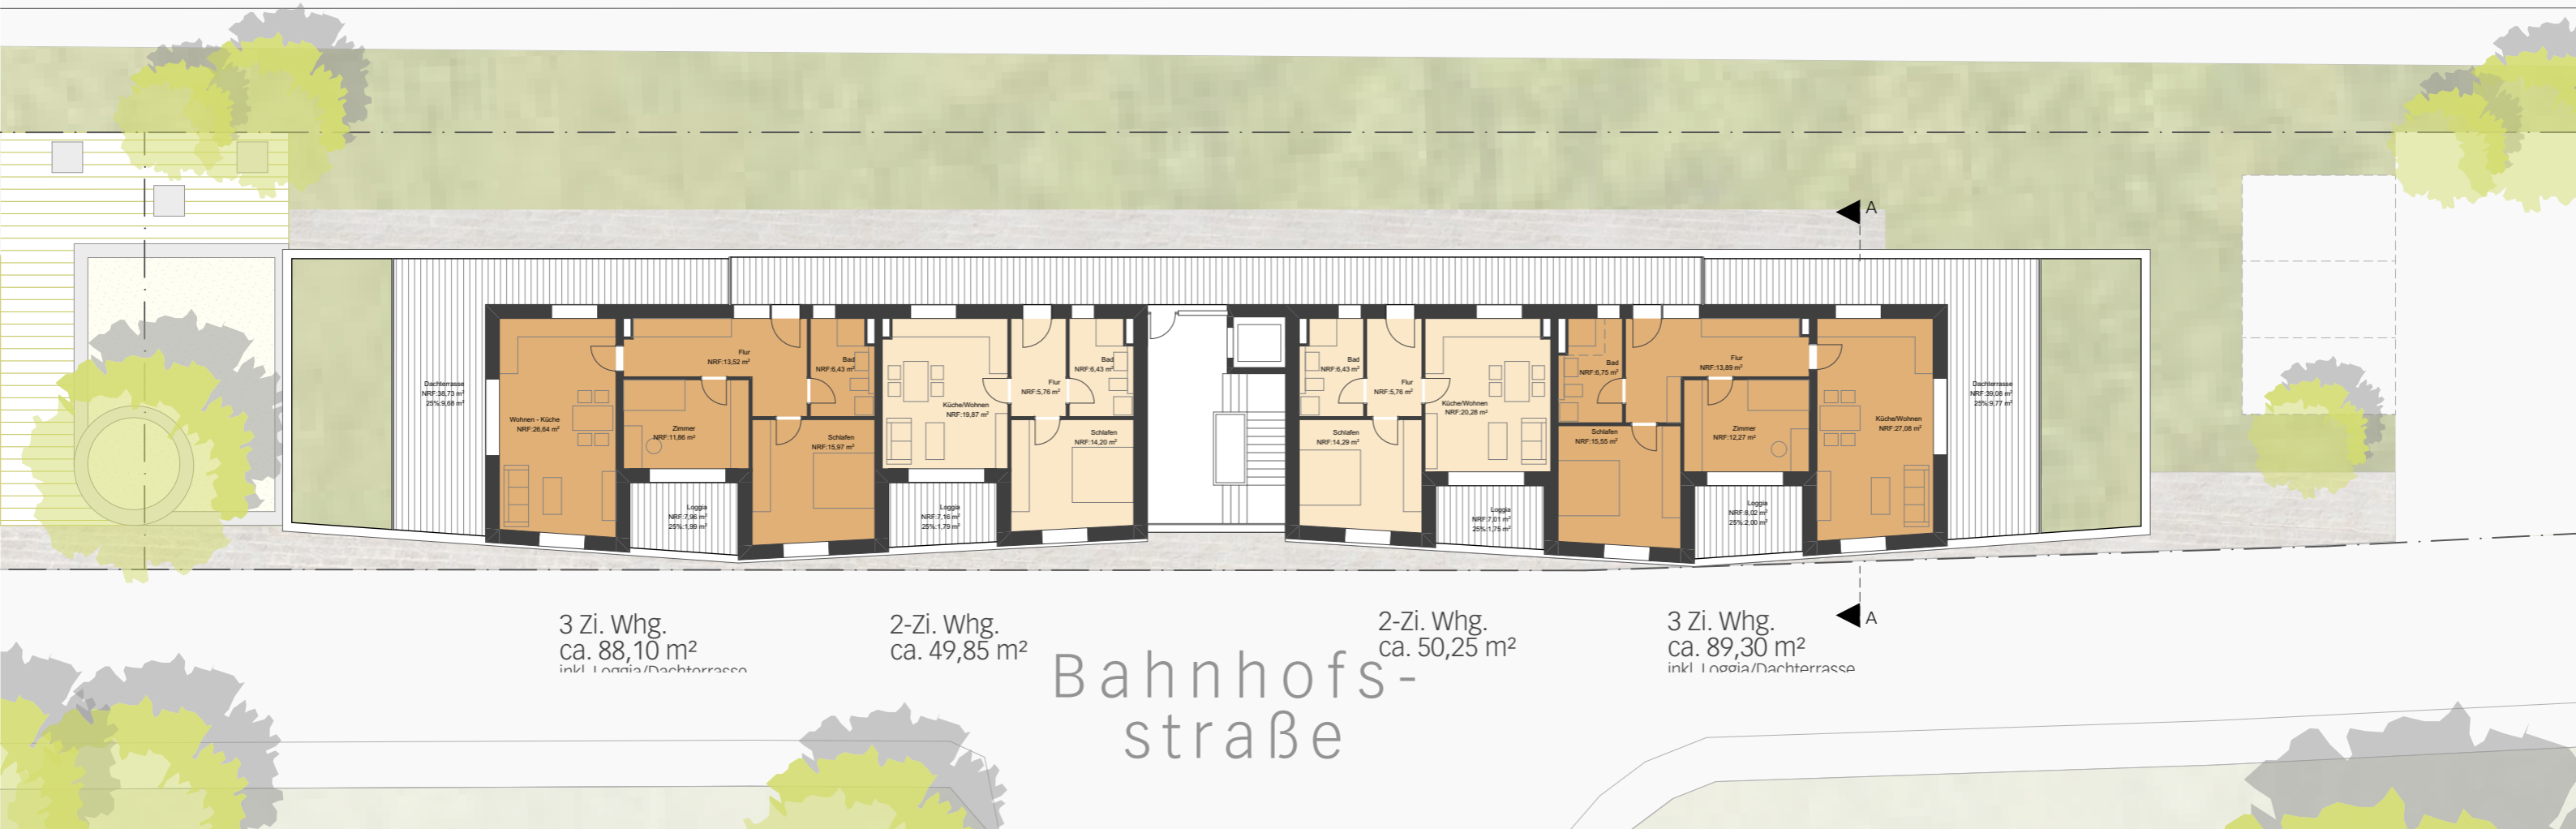

3 Zi. Whg.
ca. 88,10 m²
inkl. Loggia/Dachterrasse

2-Zi. Whg.
ca. 49,85 m²



Bahnhofstraße

2-Zi. Whg.
ca. 50,25 m²

3 Zi. Whg.
ca. 89,30 m²
inkl. Loggia/Dachterrasse



Schnitt Bahnhofstraße nach Westen

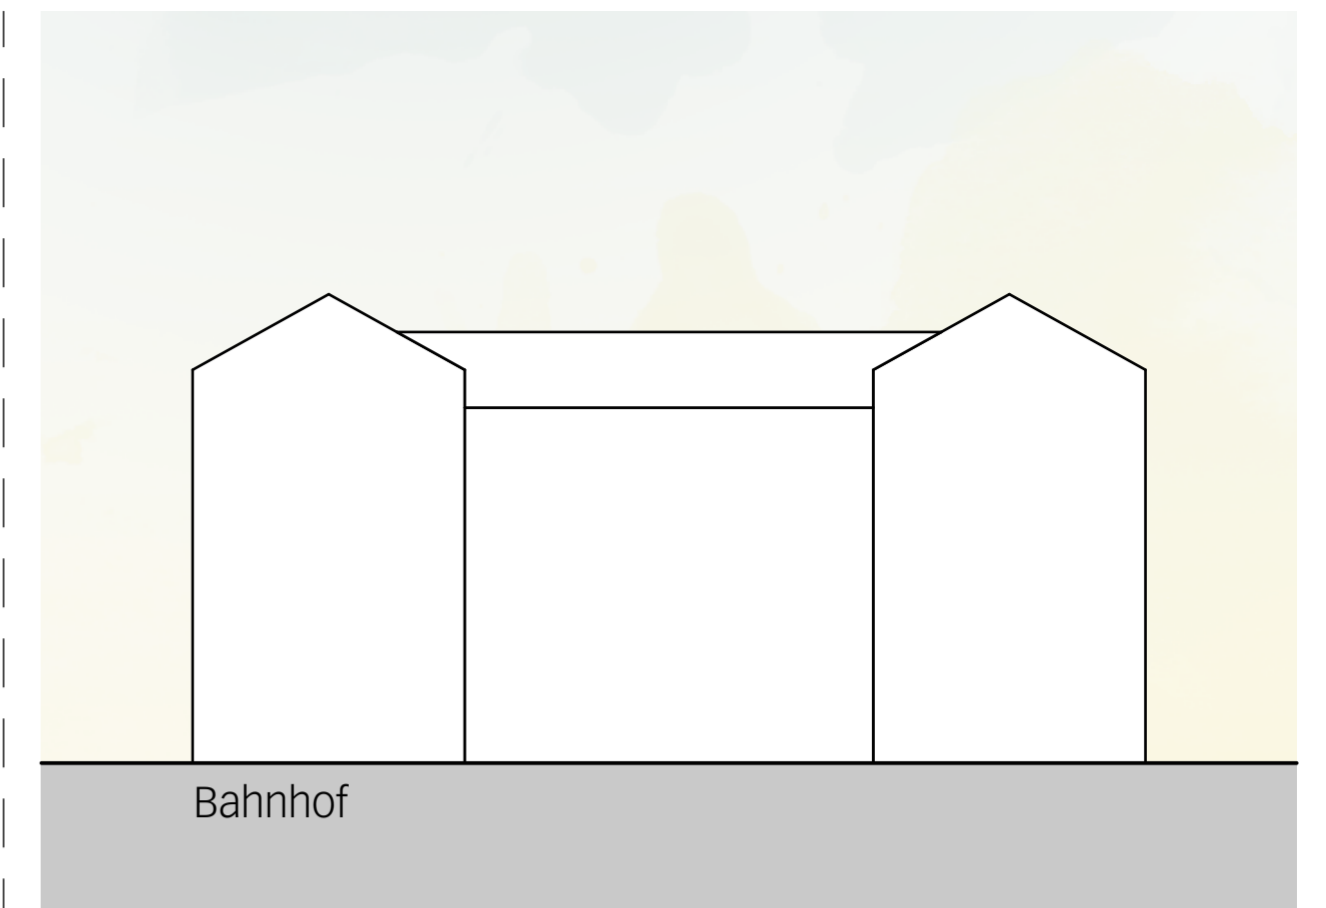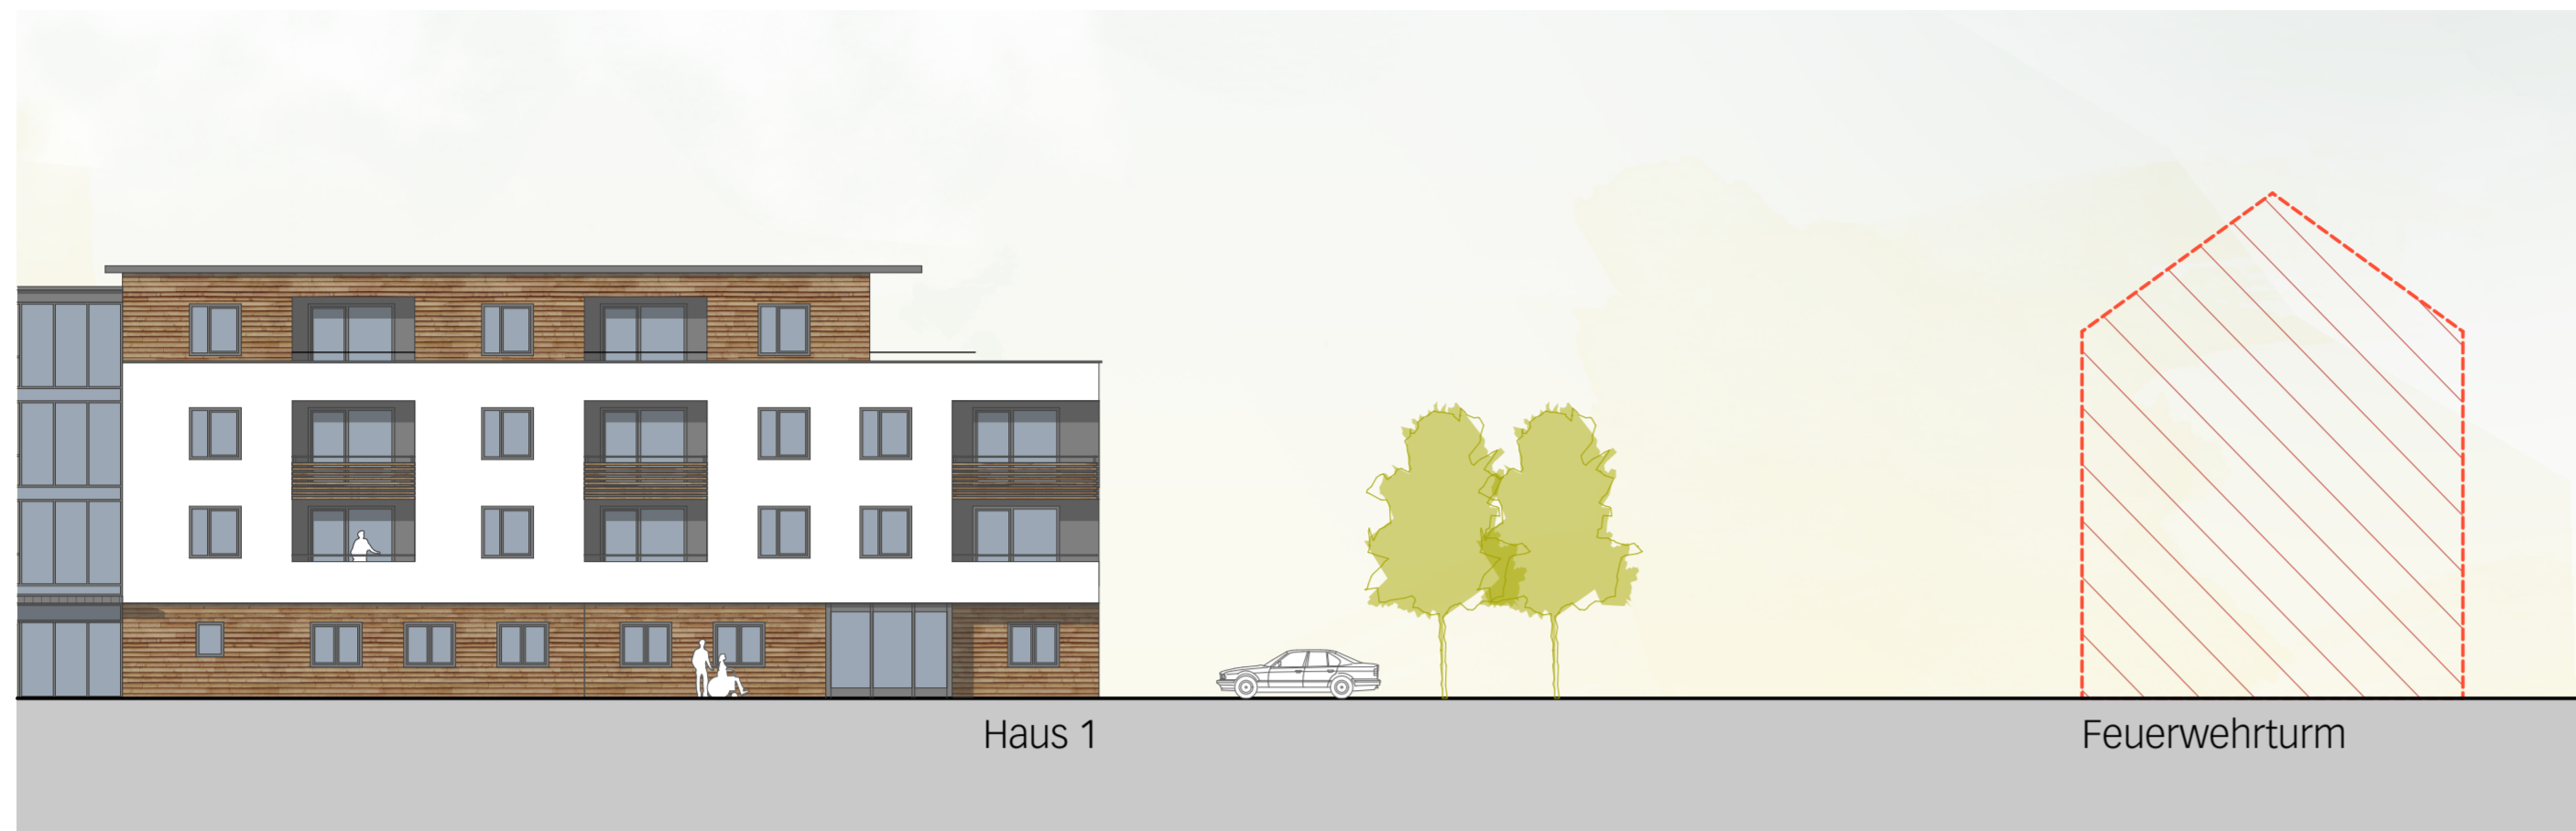

Straßenabwicklung Bahnhofstraße

Höhenvergleich Bahnhofstraße