


A

A'

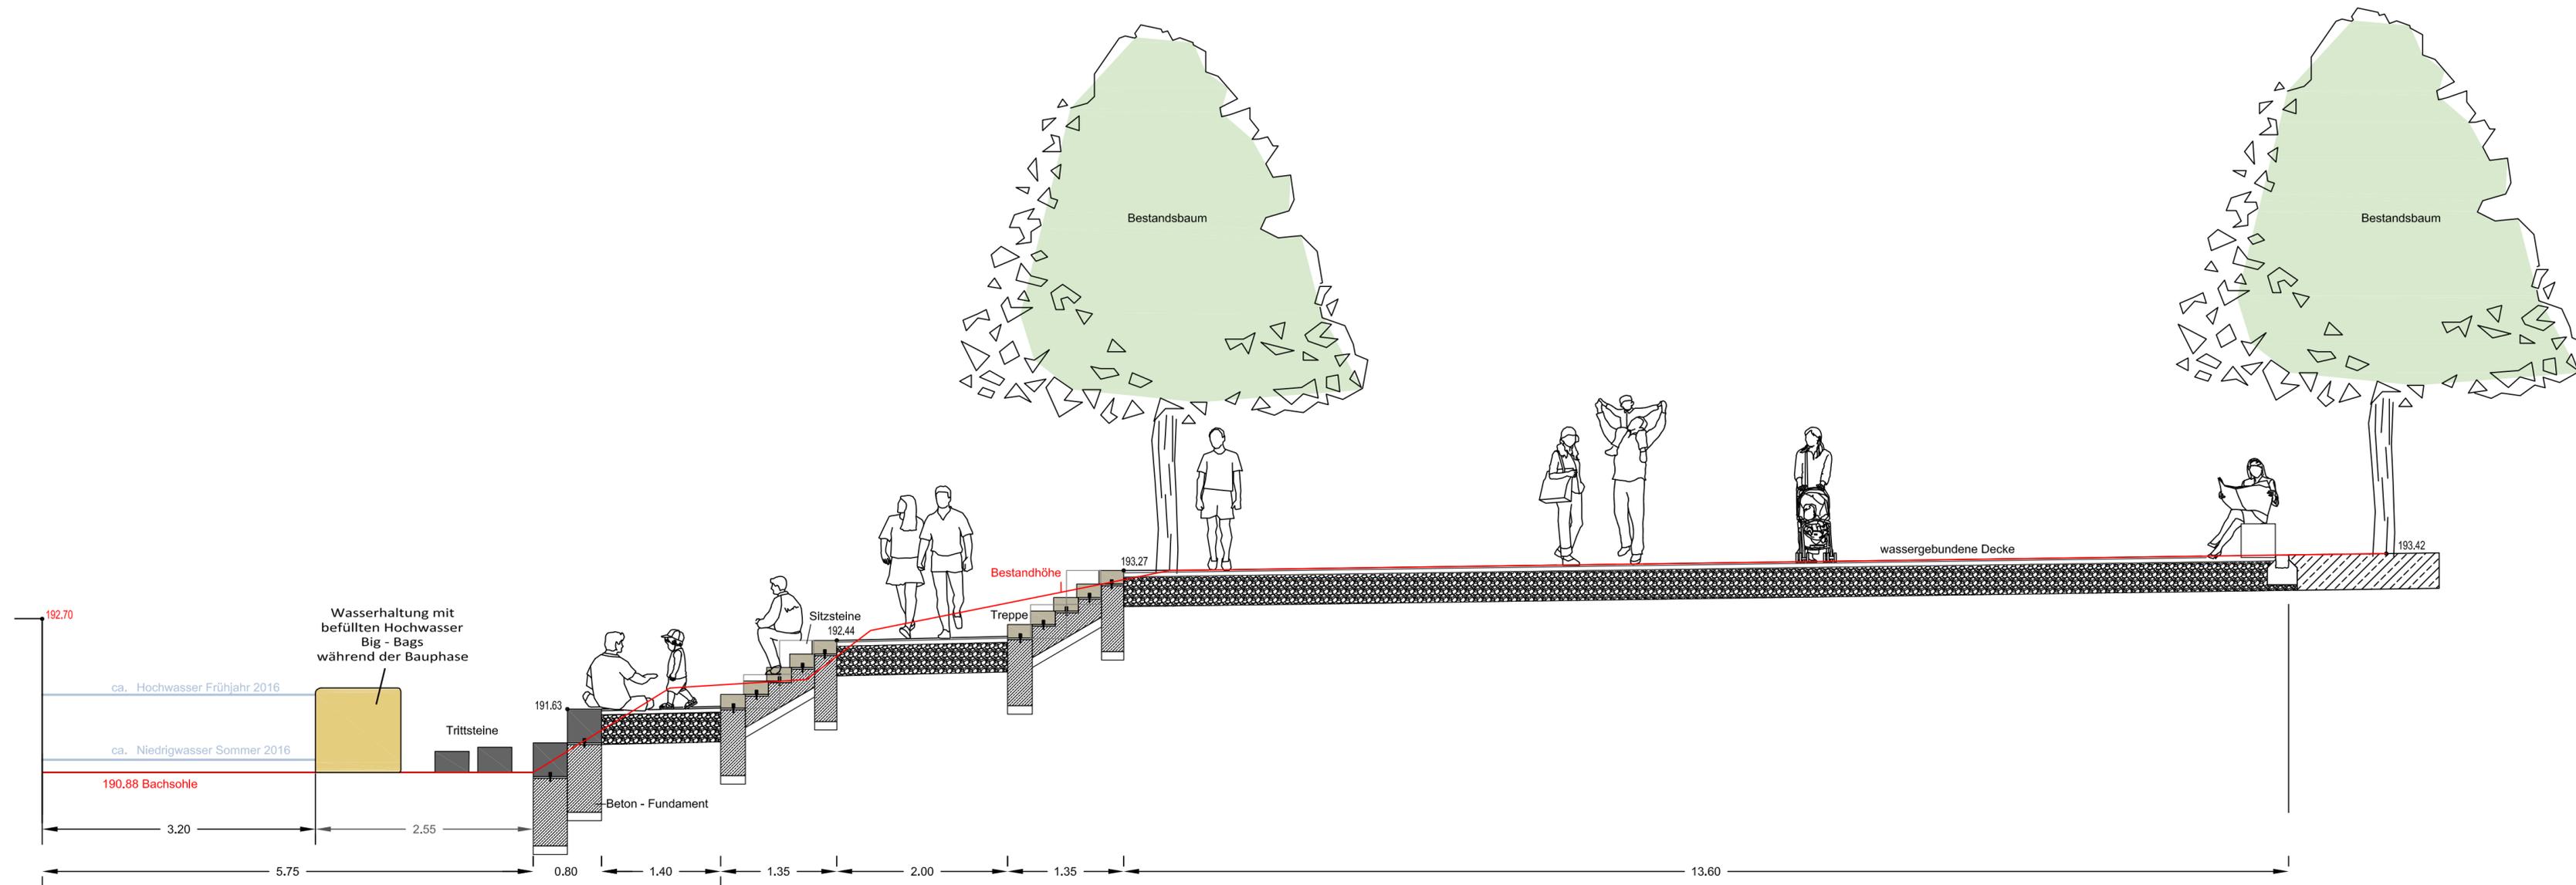

PROJEKT	<b>Gestaltung Dorfplatz Gottenheim mit Treppen- und Stufenanlage zum Neugraben</b>		
BAUHERR	<b>Gemeinde Gottenheim Hauptstr. 25 79288 Gottenheim</b>		
PLANSTAND	<b>Genehmigungsplanung - Schnitt A - A'</b>		
PLANUNG UND BAULEITUNG		<b>Freiraum- und LandschaftsArchitektur Ralf Wermuth Dipl.-Ing. (FH)</b>	
	Gewerbepark Breisgau - Hartheimer Straße 20 - 79427 Eschbach Tel. 07634/694841-0 - buero@fla-wermuth.de - www.flu-wermuth.de		

PROJEKT- NR.	15-041	SEITE	
PLAN NR.	VE - S - A - A'	MAßSTAB	1 : 50
FORMAT	900 / 300	ZEICHEN	BE
UNTERSCHRIFT		DATUM	12.09.2016