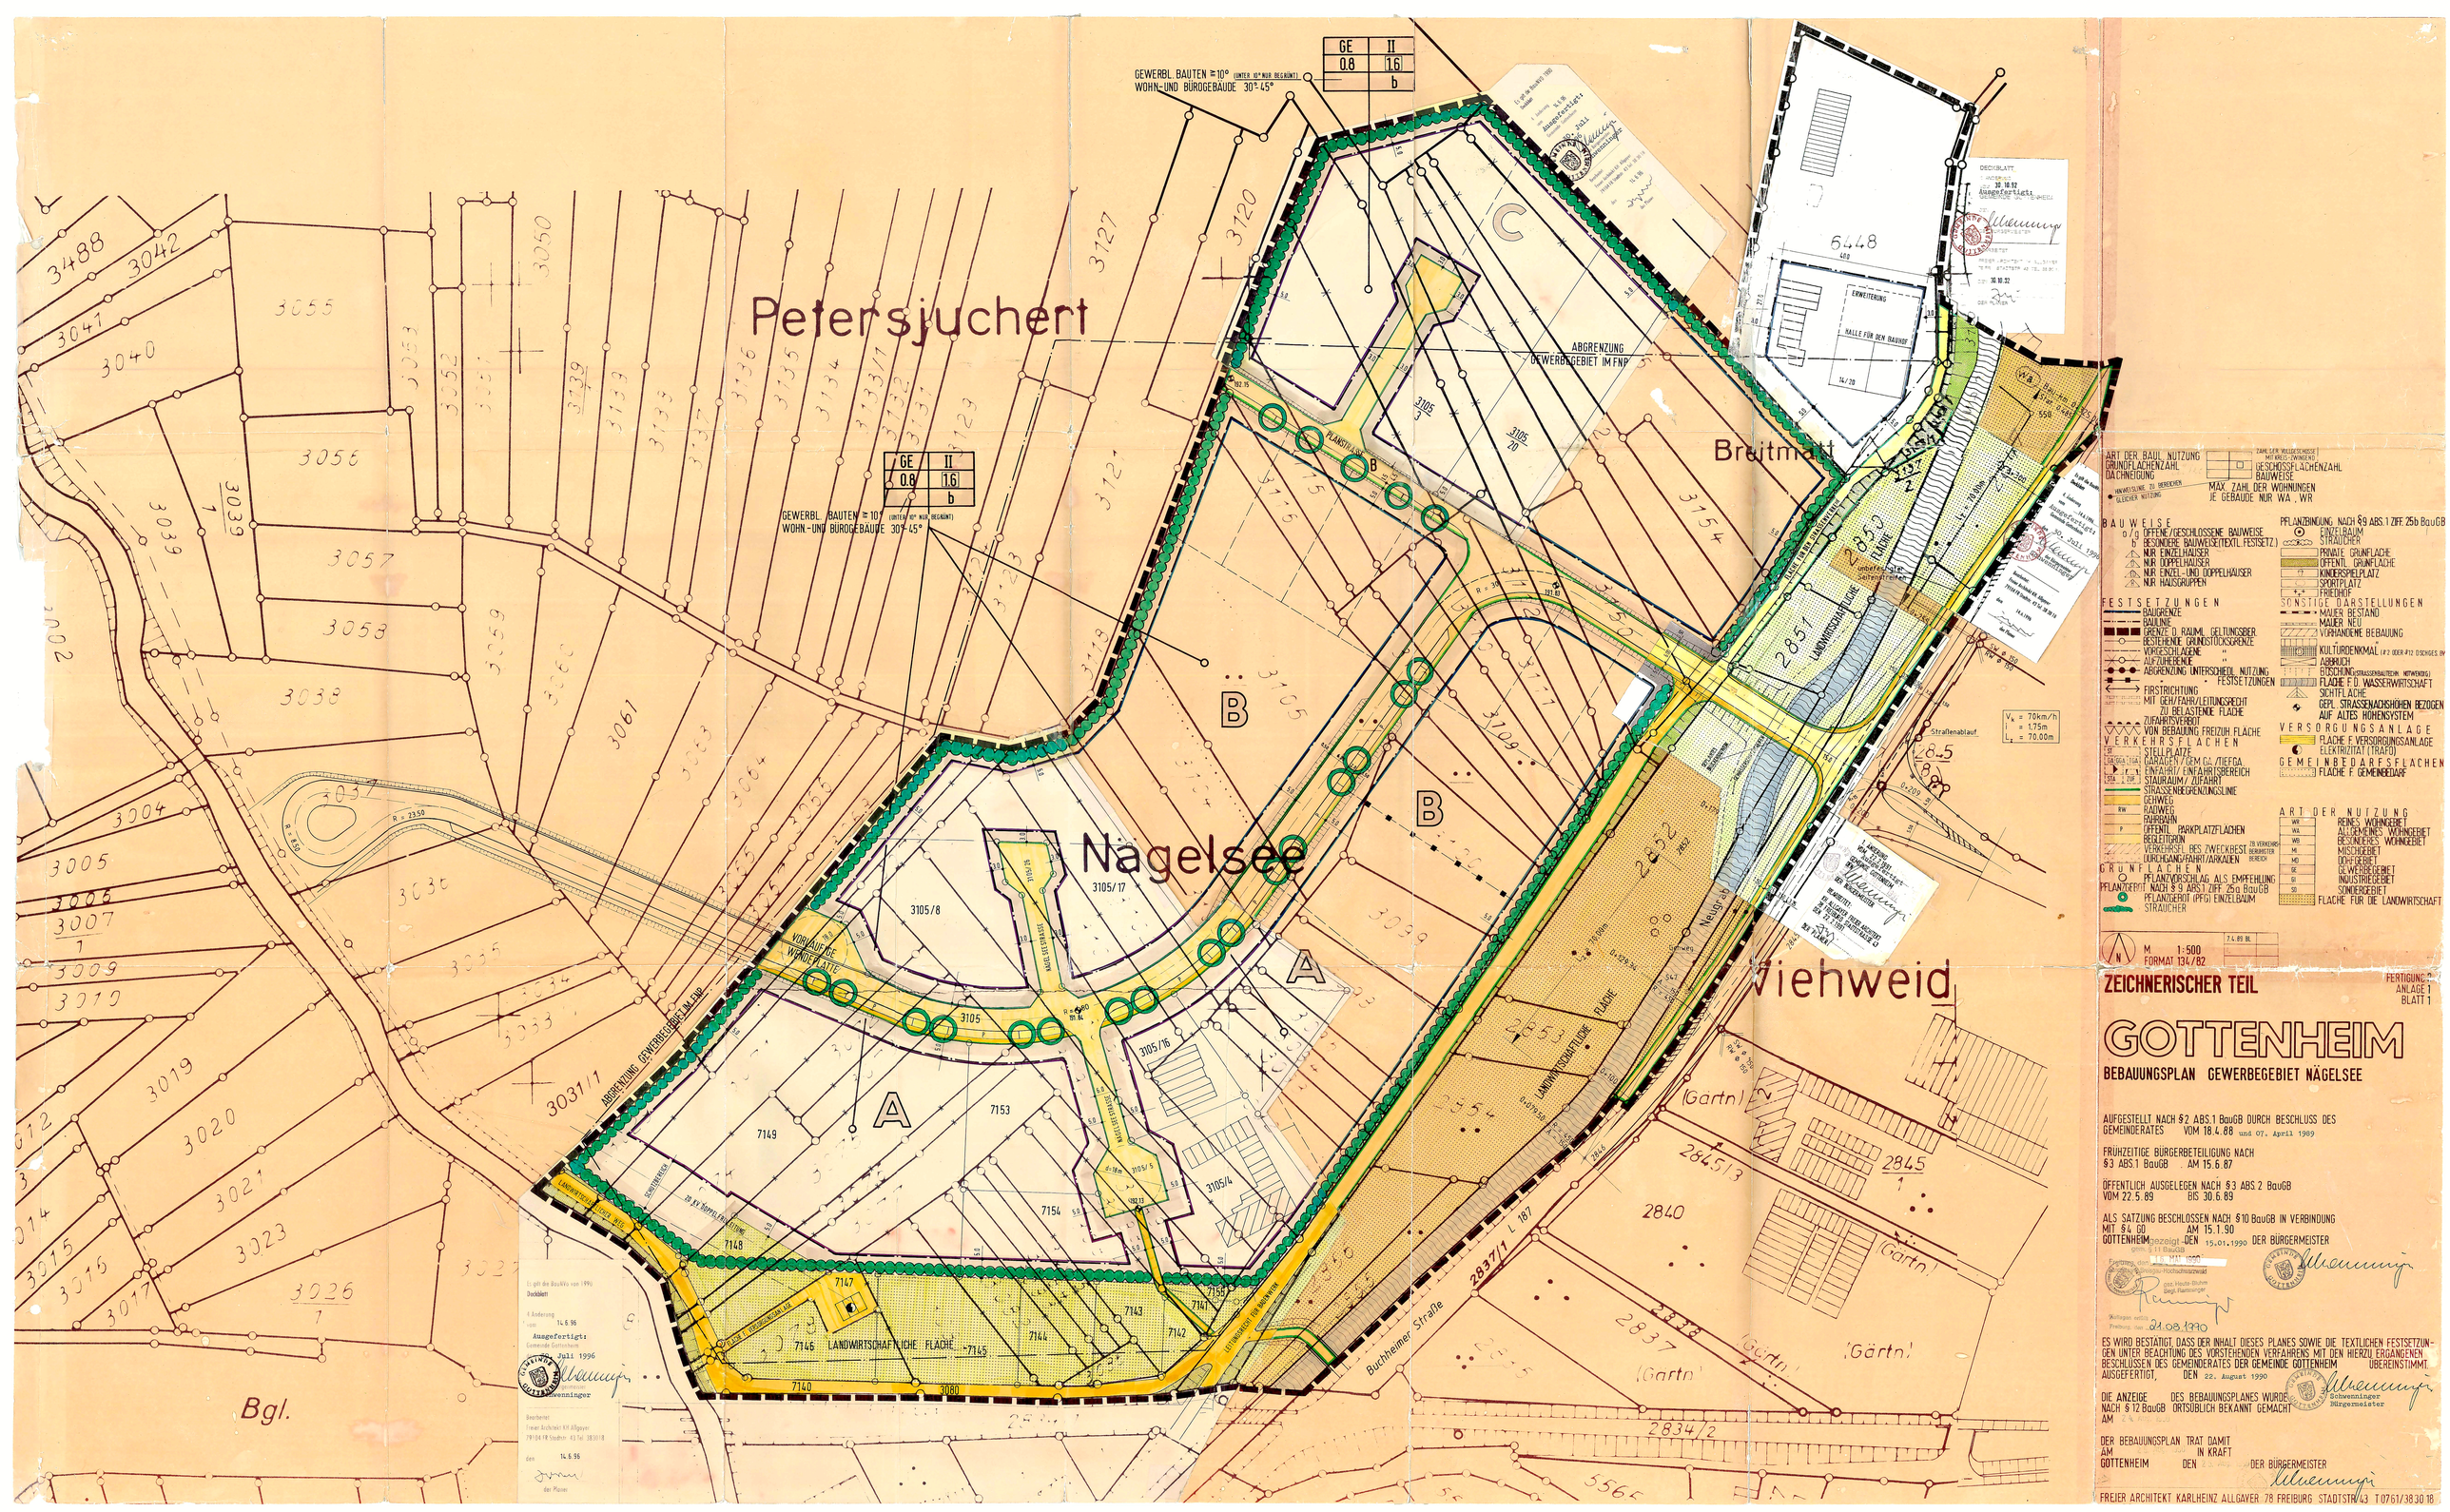
Petersjuchert
Nagelsee
Breitmatt
Viehweid
GE II
0.8 1.6
b
GEWERBL. BAUTEN ≈ 10° (UNTER 10° NUR BEGRÜNT)
WOHN- UND BÜROGEBÄUDE 30°-45°
ABGRENZUNG GEWERBEGEBIET IM FNP
ABGRENZUNG GEWERBEGEBIET IM FNP
VORLÄUFIGE WENDEPLATTE
STRASSENEINM.
LANDWIRTSCHAFTLICHE FLÄCHE
LANDWIRTSCHAFTLICHE FLÄCHE
Buchheimer Straße
L 187
Straßenablauf
V_k = 70km/h
I = 1.75m
L_k = 70.00m
Bgl.
(Gärtn.)
DECKBLATT
ÄNDERUNG
30.10.92
Ausgefertigt:
Gemeinde Gottenheim
30.10.92
DER BÜRGERMEISTER
ÄNDERUNG
Gottenheim, den 14.6.96
Ausgefertigt:
Gemeinde Gottenheim
Juli 1996
Schweninger
Es gilt die BauNVO von 1990
Deckblatt
4. Änderung
14.6.96
Ausgefertigt:
Gemeinde Gottenheim
Juli 1996
Schweninger
Bearbeitet:
Freier Architekt KH Allgayer
79104 FR Stadtstr. 43 Tel. 38 30 18
den 14.6.96
der Planer
ÄNDERUNG
Gottenheim, den